

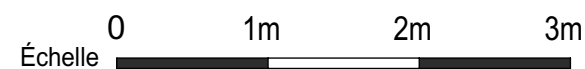
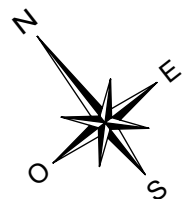


PLAN PROVISOIRE

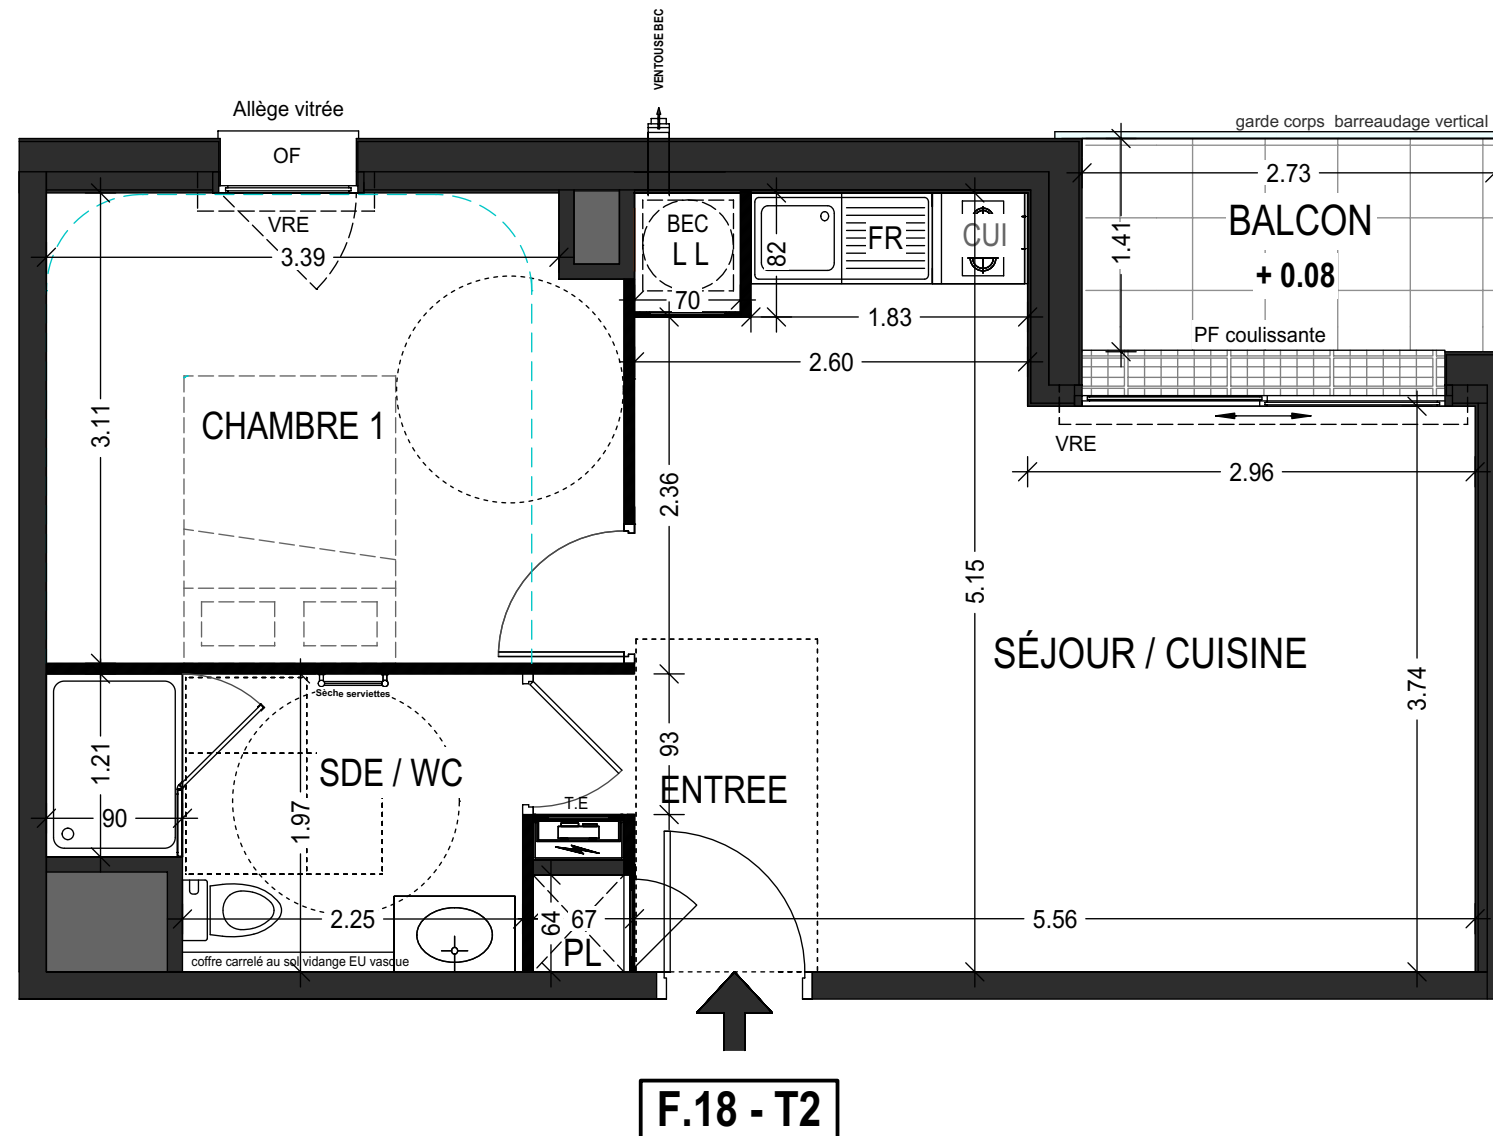

<i>HSP</i>	Hauteur sous plafond	<i>CUI.</i>	Plaque de Cuisson	<i>FR.</i>	Branchement Réfrigérateur
<i>OF / OB</i>	Fenêtre ouvrant à la française ou battant	<i>EP</i>	Descente eau pluviale	<i>LL</i>	Branchement Lave Linge
<i>PF</i>	Porte fenêtre		Faux Plafond	<i>LV</i>	Branchement Lave Vaisselle
	Ballon d'eau chaude		Retombée de poutre	<i>PI.</i>	Placard
			HT sous soffite 2,20 m mini	<i>VRE</i>	Volet Roulant Electrique
				<i>TE</i>	Tableau électrique

Espace de Manoeuvre obligatoire pour les PMR
(Personnes à Mobilité Réduite)

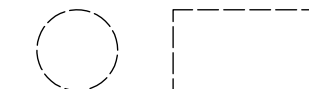

En fonction des nécessités techniques ou administratives de la réalisation, des modifications sont parfois apportées à ce plan qui ne revêt pas l'autorité d'un plan authentique et définitif, qu'il circulaire informel. Les surfaces et les toiles indiquées sont approximatives, les soffites, les faux plafonds et gaines sont susceptibles d'évoluer en situation, nombre et dimension. Les canalisations, retombées et regards ne sont pas fixés. Les emplacements des prises, appareils, planiers, radiateurs ou convertisseurs sont donnés à titre indicatif et sont susceptibles d'être rajoutés. La végétation n'est pas contractuelle. Les éléments de mobilier (meubles et plans de travail) ne sont placés qu'à titre indicatif. La fourniture de l'électroménager n'est pas prévue. Les hauteurs sous plafonds sont données hors épaisseur des revêtements de sol définifinis. Les surfaces de placard sont incluses dans les surfaces des plans.

Etabli le 25.02.2025

Echelle: 1/50

Modifié le 23.05.2025

" L'ANCRAGE "

Bâtiment F

Avenue Lieutenant Colonel LE GARREC - 56400 AURAY

ARCHITECTE

Agence ARCHIVOLTO
Architecte DPLG

11 Rue PAUL BERT - 56100 LORIENT

Tel: 02.97.21.63.39
Email: agence@archivolto.fr

MAÎTRE D'OUVRAGE

ARC PROMO SUD BRETAGNE

1 Rue Geneviève de Gaulle Anthoiniz
Tel: 02.99.86.13.86
Email: groupe.arc@groupearc.fr

The ARC logo consists of a green leaf-like shape with the word "arc" in white lowercase letters inside it.

PLAN DE REPÉRAGE

R + 1



LOT	APPARTEMENT	TYPE	NIVEAU
	F.18	T2	R + 1

PIÈCES	SURFACES
Entrée + PL	3,39 m²
Séjour / Cuisine	22,02 m²
Sde/WC	5,52 m²
Chambre 1	11,64 m²
TOTAL	42,57 m²
Balcon	3,85 m²

En fonction des nécessités techniques ou administratives de la réalisation, des modifications sont susceptibles d'être apportées à ce plan qui ne revêt, autrement dit, aucune valeur de vente, qu'un caractère informatif. Les surfaces et les hauteurs des poteaux sont approximatives, les soffites, les faux plafonds et gaines sont susceptibles d'évoluer en situation, nombre et dimension. Les canalisations, retombées et regards ne sont pas figurés. Les emplacements des prises, appareils, plafonniers, radiateurs ou convecteurs sont donnés à titre indicatif et sont susceptibles d'évoluer pour raisons techniques. La végétation n'est pas contractuelle. Les éléments de mobilier (meubles et plans de travail) ne sont placés qu'à titre indicatif.

La fourniture de l'électroménager n'est pas prévue.

Les hauteurs sous plafonds sont données hors épaisseur des revêtements de sol définifiés. Les surfaces de placard sont incluses dans les surfaces des placards.