



PLAN PROVISOIRE
PLAN 1/2

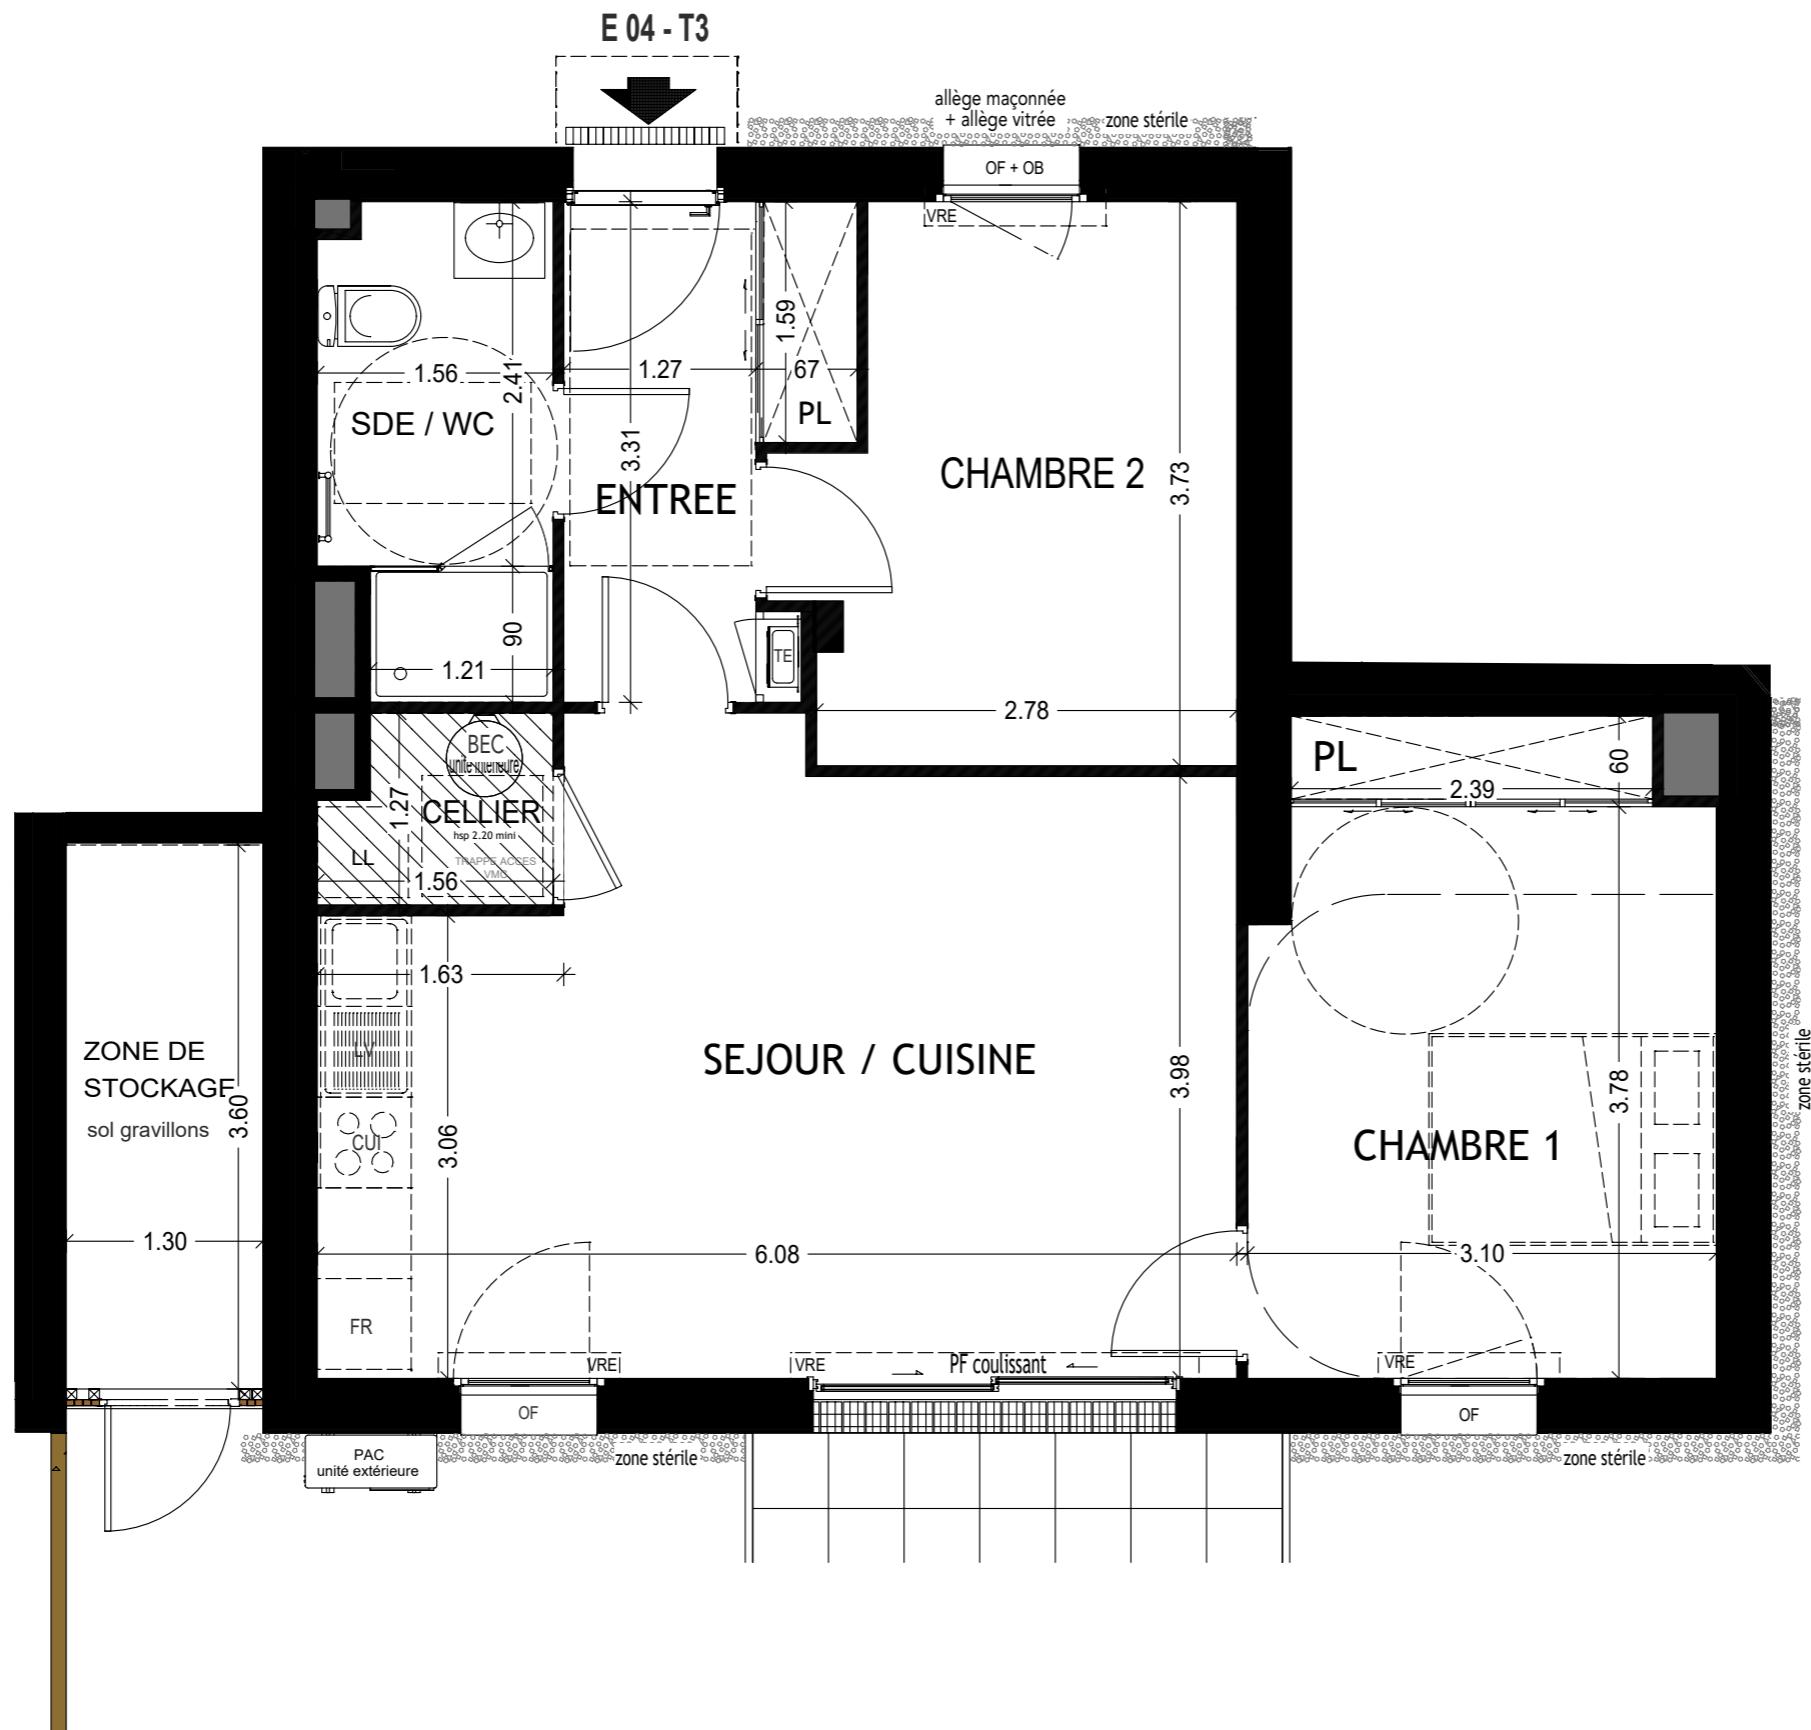

HSP	Hauteur sous plafond	CUI.	Plaque de Cuisson	FR.	Branchemet Réfrigérateur	Espace de Manoeuvre obligatoire pour les PMR (Personnes à Mobilité Réduite)
OF / OB	Fenêtre ouvrant à la française ou battant	EP	Descente eau pluviale	LL	Branchemet Lave Linge	(Personnes à Mobilité Réduite)
PF	Porte fenêtre		Faux Plafond	LV	Branchemet Lave Vaisselle	Cercle de 150
PAC (pompe a chaleur)			Retombée de poutre	PL	Placard	Espace de Manoeuvre
BEC (ballon eau chaude)			HT sous soffite 2.20 m mini	VRE	Volet Roulant Electrique	
				TE	Tableau électrique	

" L'ANCRAGE "					
Bâtiment E					
Avenue Lieutenant Colonel LE GARREC - 56400 AURAY					
ARCHITECTE		MAÎTRE D'OUVRAGE			
Agence ARCHIVOLTO Architecte DPLG 11 Rue PAUL BERT - 56100 LOIRENT Tel: 02.97.21.63.39 Email: agence@archivolt.fr		ARC PROMO SUD BRETAGNE 1 Rue Geneviève de Gaulle Anthonioz Tel: 02.99.86.13.86 Email: groupe.arc@grouparc.fr			
PLAN DE REPÉRAGE					
REZ DE CHAUSSEE					
LOT	APPARTEMENT	TYPE	NIVEAU		
22	E 04	T3	RDC		
PIÈCES		SURFACES			
Entrée + PL		5.27 m ²			
Séjour / Cuisine		23.37 m ²			
Sde/wc		4.77 m ²			
Chambre 1 + PL		12.90 m ²			
Chambre 2		10.07 m ²			
Cellier		1.77 m ²			
TOTAL		58.15 m²			
Terrasse		9.18 m ²			
Jardin 1		148.38 m ²			
Jardin 2		12.91 m ²			
Zone de stockage		4.94 m ²			
<small>En fonction des nécessités techniques ou administratives de la réalisation, des modifications sont susceptibles d'être apportées à ce plan qui ne revêt, avant d'être annexé à l'acte authentique de vente, qu'un caractère informatif. Les surfaces et les cotés indiquées sont approximatives, les soffites, les faux plafonds et gaines sont susceptibles d'évoluer en situation, nombre et dimension. Les canalisations, retombées et regards ne sont pas figurés. Les emplacements des prises, appliques, plafonniers, radiateurs ou convecteurs sont donnés à titre indicatif et sont susceptibles d'évoluer pour raisons techniques. La végétation n'est pas contractuelle. Les éléments de mobilier (meubles et plans de travail) ne sont placés qu'à titre indicatif. La fourniture de l'électroménager n'est pas prévue. Les hauteurs sous plafonds sont données hors épaisseur des revêtements de sol définitifs. Les surfaces de placard sont incluses dans les surfaces des pièces.</small>					
<small>Etabli le 28.03.2025</small>					
<small>Echelle: 1/50</small>					
<small>Modifié le: 06.11.2025</small>					

PLAN PROVISOIRE
PLAN 2/2

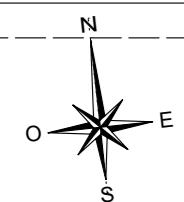



Échelle

0 1m 2m 3m

HSP	Hauteur sous plafond	CUI	Plaque de Cuisson	FR	Branchemet	Espace de Manoeuvre obligatoire pour les PMR
OF / OB	Fenêtre ouvrant à la française ou battant	EP	Descente eau pluviale	LL	Branchemet	(Personnes à Mobilité Réduite)
PF	Porte fenêtre		Faux Plafond	LV	Branchemet	
			Retombée de poutre	PI	Branchemet	
			HT sous soffite 2.20 m mini	VRE	Tableau électrique	
				TE		
	PAC (pompe a chaleur)					Cercle de 150
	BEC (ballon eau chaude)					Espace de Manoeuvre

" L'ANCRAGE "					
Bâtiment E					
Avenue Lieutenant Colonel LE GARREC - 56400 AURAY					
ARCHITECTE		MAÎTRE D'OUVRAGE			
Agence ARCHIVOLTO Architecte DPLG 11 Rue PAUL BERT - 56100 LOIRENT Tel: 02.97.21.63.39 Email: agence@archivolt.fr		ARC PROMO SUD BRETAGNE 1 Rue Geneviève de Gaulle Anthonioz Tel: 02.99.86.13.86 Email: groupe.arc@grouparc.fr			
PLAN DE REPÉRAGE					
LOT APPARTEMENT TYPE NIVEAU					
22	E 04	T3	RDC		
PIÈCES SURFACES					
Entrée + PL	5.27 m ²				
Séjour / Cuisine	23.37 m ²				
Sde/wc	4.77 m ²				
Chambre 1 + PL	12.90 m ²				
Chambre 2	10.07 m ²				
Cellier	1.77 m ²				
TOTAL		58.15 m ²			
Terrasse	9.18 m ²				
Jardin 1	148.38 m ²				
Jardin 2	12.91 m ²				
Zone de stockage	4.94 m ²				
<small>En fonction des nécessités techniques ou administratives de la réalisation, des modifications sont susceptibles d'être apportées à ce plan qui ne revêt, avant d'être annexé à l'acte authentique de vente, qu'un caractère informatif. Les surfaces et les cotés indiquées sont approximatives, les soffites, les faux plafonds et gaines sont susceptibles d'évoluer en situation, nombre et dimension. Les canalisations, retombées et regards ne sont pas figurés. Les emplacements des prises, appliques, plafonniers, radiateurs ou convecteurs sont donnés à titre indicatif et sont susceptibles d'évoluer pour raisons techniques. La végétation n'est pas contractuelle. Les éléments de mobilier (meubles et plans de travail) ne sont placés qu'à titre indicatif.</small>					
<small>La fourniture d'électroménager n'est pas prévue. Les hauteurs sous plafonds sont données hors épaisseur des revêtements de sol définitifs. Les surfaces de placard sont incluses dans les surfaces des pièces.</small>					
Etabli le 28.03.2025					
Echelle: 1/75					
Modifié le: 06.11.2025					

PLAN PROVISOIRE

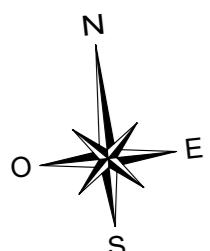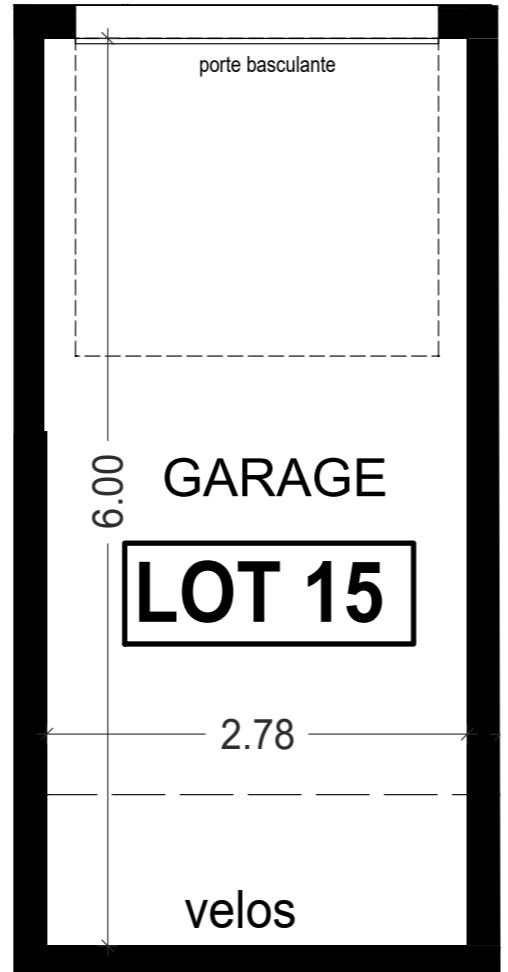

" L'ANCRAGE " Bâtiment E Avenue Lieutenant Colonel LE GARREC - 56400 AURAY								
ARCHITECTE Agence ARCHIVOLTO Architecte DPLG 11 Rue PAUL BERT - 56100 LOIRENT Tel: 02.97.21.63.39 Email: agence@archivolt.fr	MAÎTRE D'OUVRAGE ARC PROMO SUD BRETAGNE 1 Rue Geneviève de Gaulle Anthonioz Tel: 02.99.86.13.88 Email: groupe.arc@grouparc.fr	GROUPAGE arc						
<table border="1"> <thead> <tr> <th>LOT</th><th>PARKING</th><th>SURFACE</th></tr> </thead> <tbody> <tr> <td>15</td><td>G E04</td><td>16.68 m²</td></tr> </tbody> </table>		LOT	PARKING	SURFACE	15	G E04	16.68 m²	
LOT	PARKING	SURFACE						
15	G E04	16.68 m²						
PLAN DE GARAGE								
<small> En fonction des nécessités techniques ou administratives de la réalisation, des modifications sont susceptibles d'être apportées à ce plan qui ne revêt, avant d'être annexé à l'acte authentique de vente, qu'un caractère informatif. Les surfaces et les cotés indiquées sont approximatives, les soffites, les faux plafonds et gaines sont susceptibles d'évoluer en situation, nombre et dimension. Les canalisations, retombées et regards ne sont pas figurés. Les emplacements des prises, appliques, plafonniers, radiateurs ou convecteurs sont donnés à titre indicatif et sont susceptibles d'évoluer pour raisons techniques. La végétation n'est pas contractuelle. Les éléments de mobilier (meubles et plans de travail) ne sont placés qu'à titre indicatif. La fourniture de l'électroménager n'est pas prévue. Les hauteurs sous plafonds sont données hors épaisseur des revêtements de sol définitifs. Les surfaces de placard sont incluses dans les surfaces des pièces. </small>								
Etabli le 28.03.2025		Echelle: 1/50						
Modifié le: 06.11.2025								