

SNC AGIR
GABRIEL



PLAN DE VENTE



Bâtiment D	Achères (78)	App D104
4 Pièces		25/07/2024
Lot 311	1er ÉTAGE	Indice 0

SURFACES HABITABLES (m²)


Pièces	Surf. Habitable (m ²)
ENTRÉE	4,31
SÉJOUR + CUISINE	24,72
CHAMBRE 1	13,08
CHAMBRE 2	11,43
CHAMBRE 3	11,43
DEGAGEMENT	4,60
SALLE DE BAINS	5,10
SALLE D'EAU - WC	2,45
WC	1,94
TOTAL SURFACE HABITABLE	79,06
BALCON	4,90
TOTAL SURFACE PRIVATIVE	83,96

Le plan de travail, le bac à tri, le réfrigérateur, le lave-vaisselle, le lave-linge, la plaque de cuisson ne sont pas fournis. Leur emplacement définit l'implantation des alimentations et les évacuations d'eau ainsi que l'implantation électrique.

* Proposition d'implantation d'une douche accessible.


En fonction des nécessités de la réalisation, des modifications sont susceptibles d'être apportées à ce plan. Par ailleurs :

- Les soffites, faux plafonds, rampants, gaines sont susceptibles d'évoluer en situation, en nombre et en dimensions.
- Les canalisations, pieds de ferme, retombées, regards ne sont pas figurés.

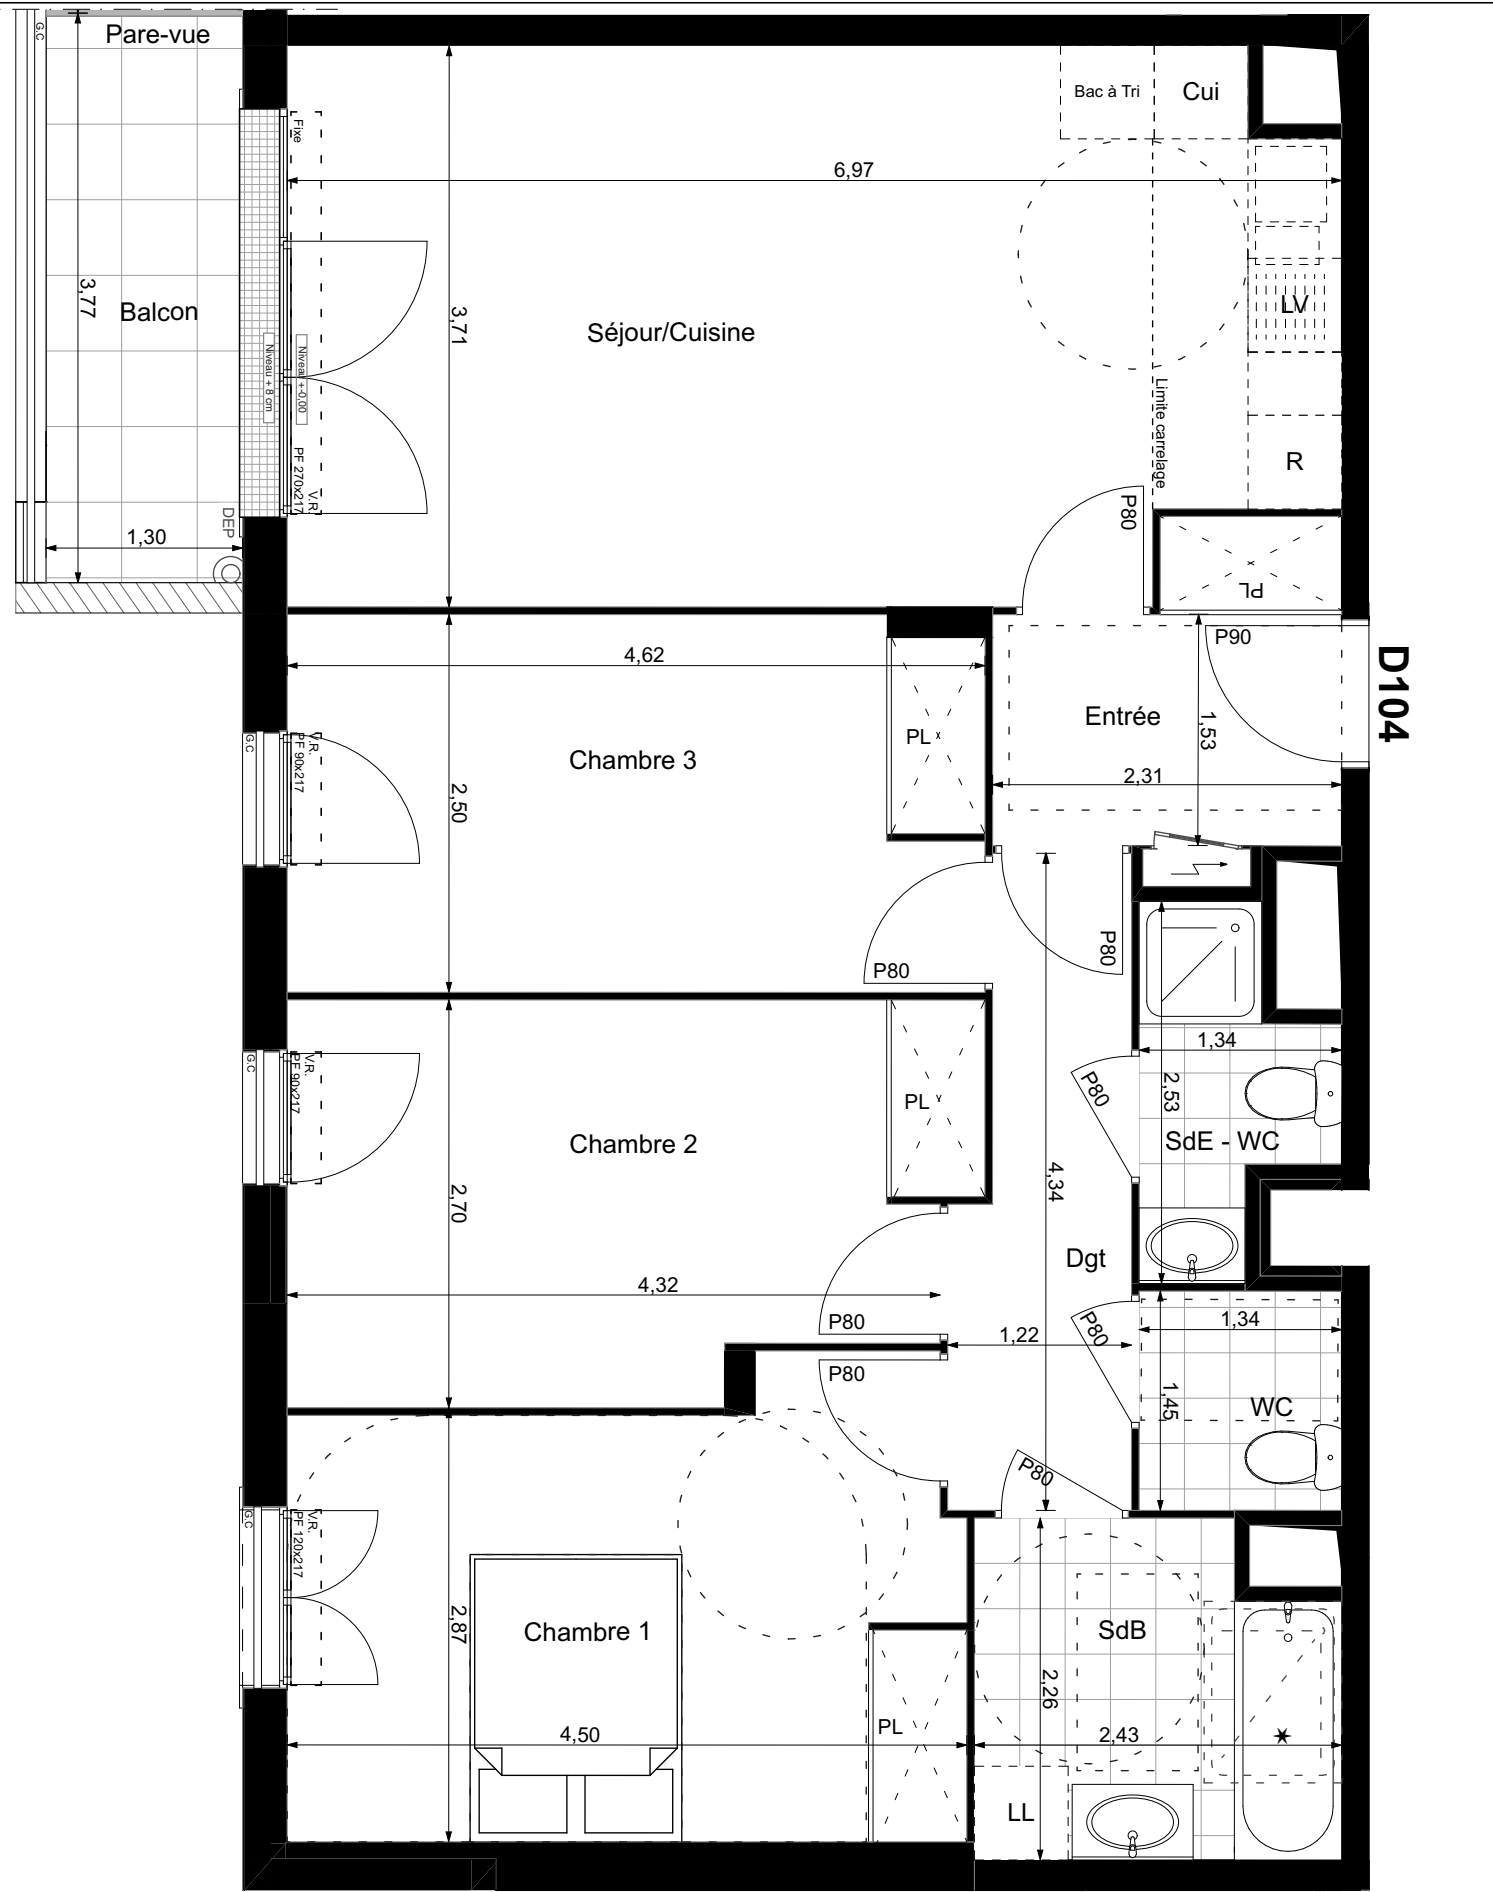

- VR Volet roulant
- PF Porte-fenêtre
- F Fenêtre
- FC Fenêtre chassis
- GC Garde-corps
- DEP Descente eau pluviale

Soffite ou Faux-Plafond

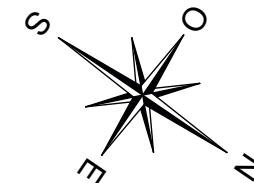

D104