

SNC AGIR
GABRIEL



PLAN DE VENTE




| | | |
|------------|---------------------|------------|
| Bâtiment A | Achères (78) | App A307 |
| 3 Pièces | | 25/07/2024 |
| Lot 216 | 3ème ÉTAGE | Indice 0 |

SURFACES HABITABLES (m²)

| Pièces | Surf. Habitable (m ²) |
|--------------------------------|-----------------------------------|
| ENTRÉE | 5,61 |
| SÉJOUR + CUISINE | 21,74 |
| CHAMBRE 1 | 12,30 |
| CHAMBRE 2 | 11,88 |
| DEGAGEMENT | 2,47 |
| SALLE DE BAINS | 5,00 |
| WC | 2,07 |
| TOTAL SURFACE HABITABLE | 61,07 |
| BALCON 1 | 3,86 |
| BALCON 2 | 4,67 |
| TOTAL SURFACE PRIVATIVE | 69,60 |

• Le plan de travail, le bac à tri, le réfrigérateur, le lave-vaisselle, le lave-linge, la plaque de cuisson ne sont pas fournis. Leur emplacement définit l'implantation des alimentations et les évacuations d'eau ainsi que l'implantation électrique.
* Proposition d'implantation d'une douche accessible.

En fonction des nécessités de la réalisation, des modifications sont susceptibles d'être apportées à ce plan. Par ailleurs :
• Les soffites, faux plafonds, rampants, gaines sont susceptibles d'évoluer en situation, en nombre et en dimensions.
• Les canalisations, pieds de ferme, retombées, regards ne sont pas figurés.

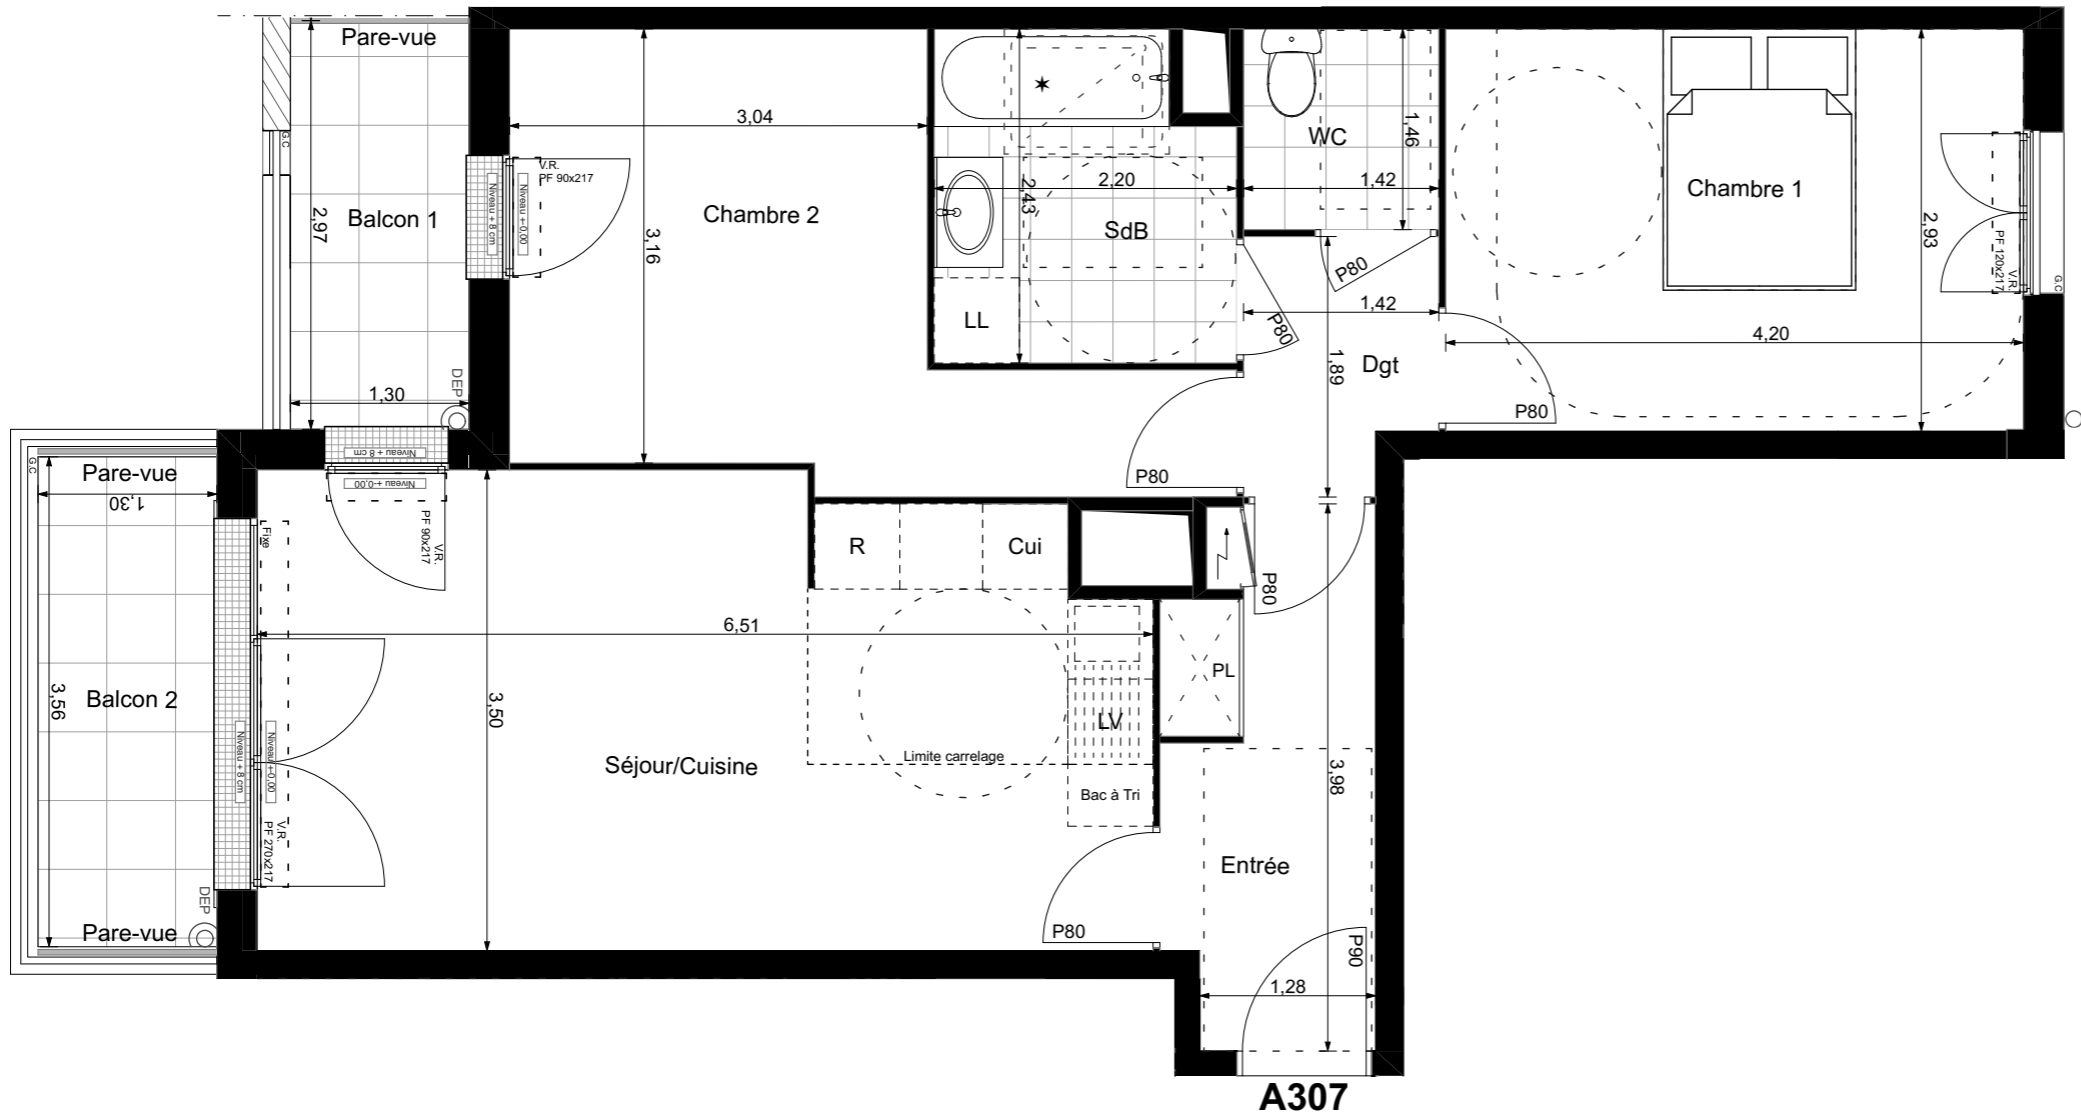

VR Volet roulant
PF Porte-fenêtre
F Fenêtre
FC Fenêtre chassis
GC Garde-corps
DEP Descente eau pluviale

 Soffite ou Faux-Plafond

