

SNC AGIR
GABRIEL




PLAN DE VENTE



Bâtiment B	Achères (78)	App B402
3 Pièces		25/07/2024
Lot 263	4er ÉTAGE	Indice 0


SURFACES HABITABLES (m²)

Pièces	Surf. Habitable (m ²)
ENTRÉE	6,12
SÉJOUR + CUISINE	19,96
CHAMBRE 1	12,81
CHAMBRE 2	11,93
DEGAGEMENT	3,39
SALLE DE BAINS	5,03
WC	2,06
TOTAL SURFACE HABITABLE	61,30
TERRASSE	9,53
TOTAL SURFACE PRIVATIVE	70,83

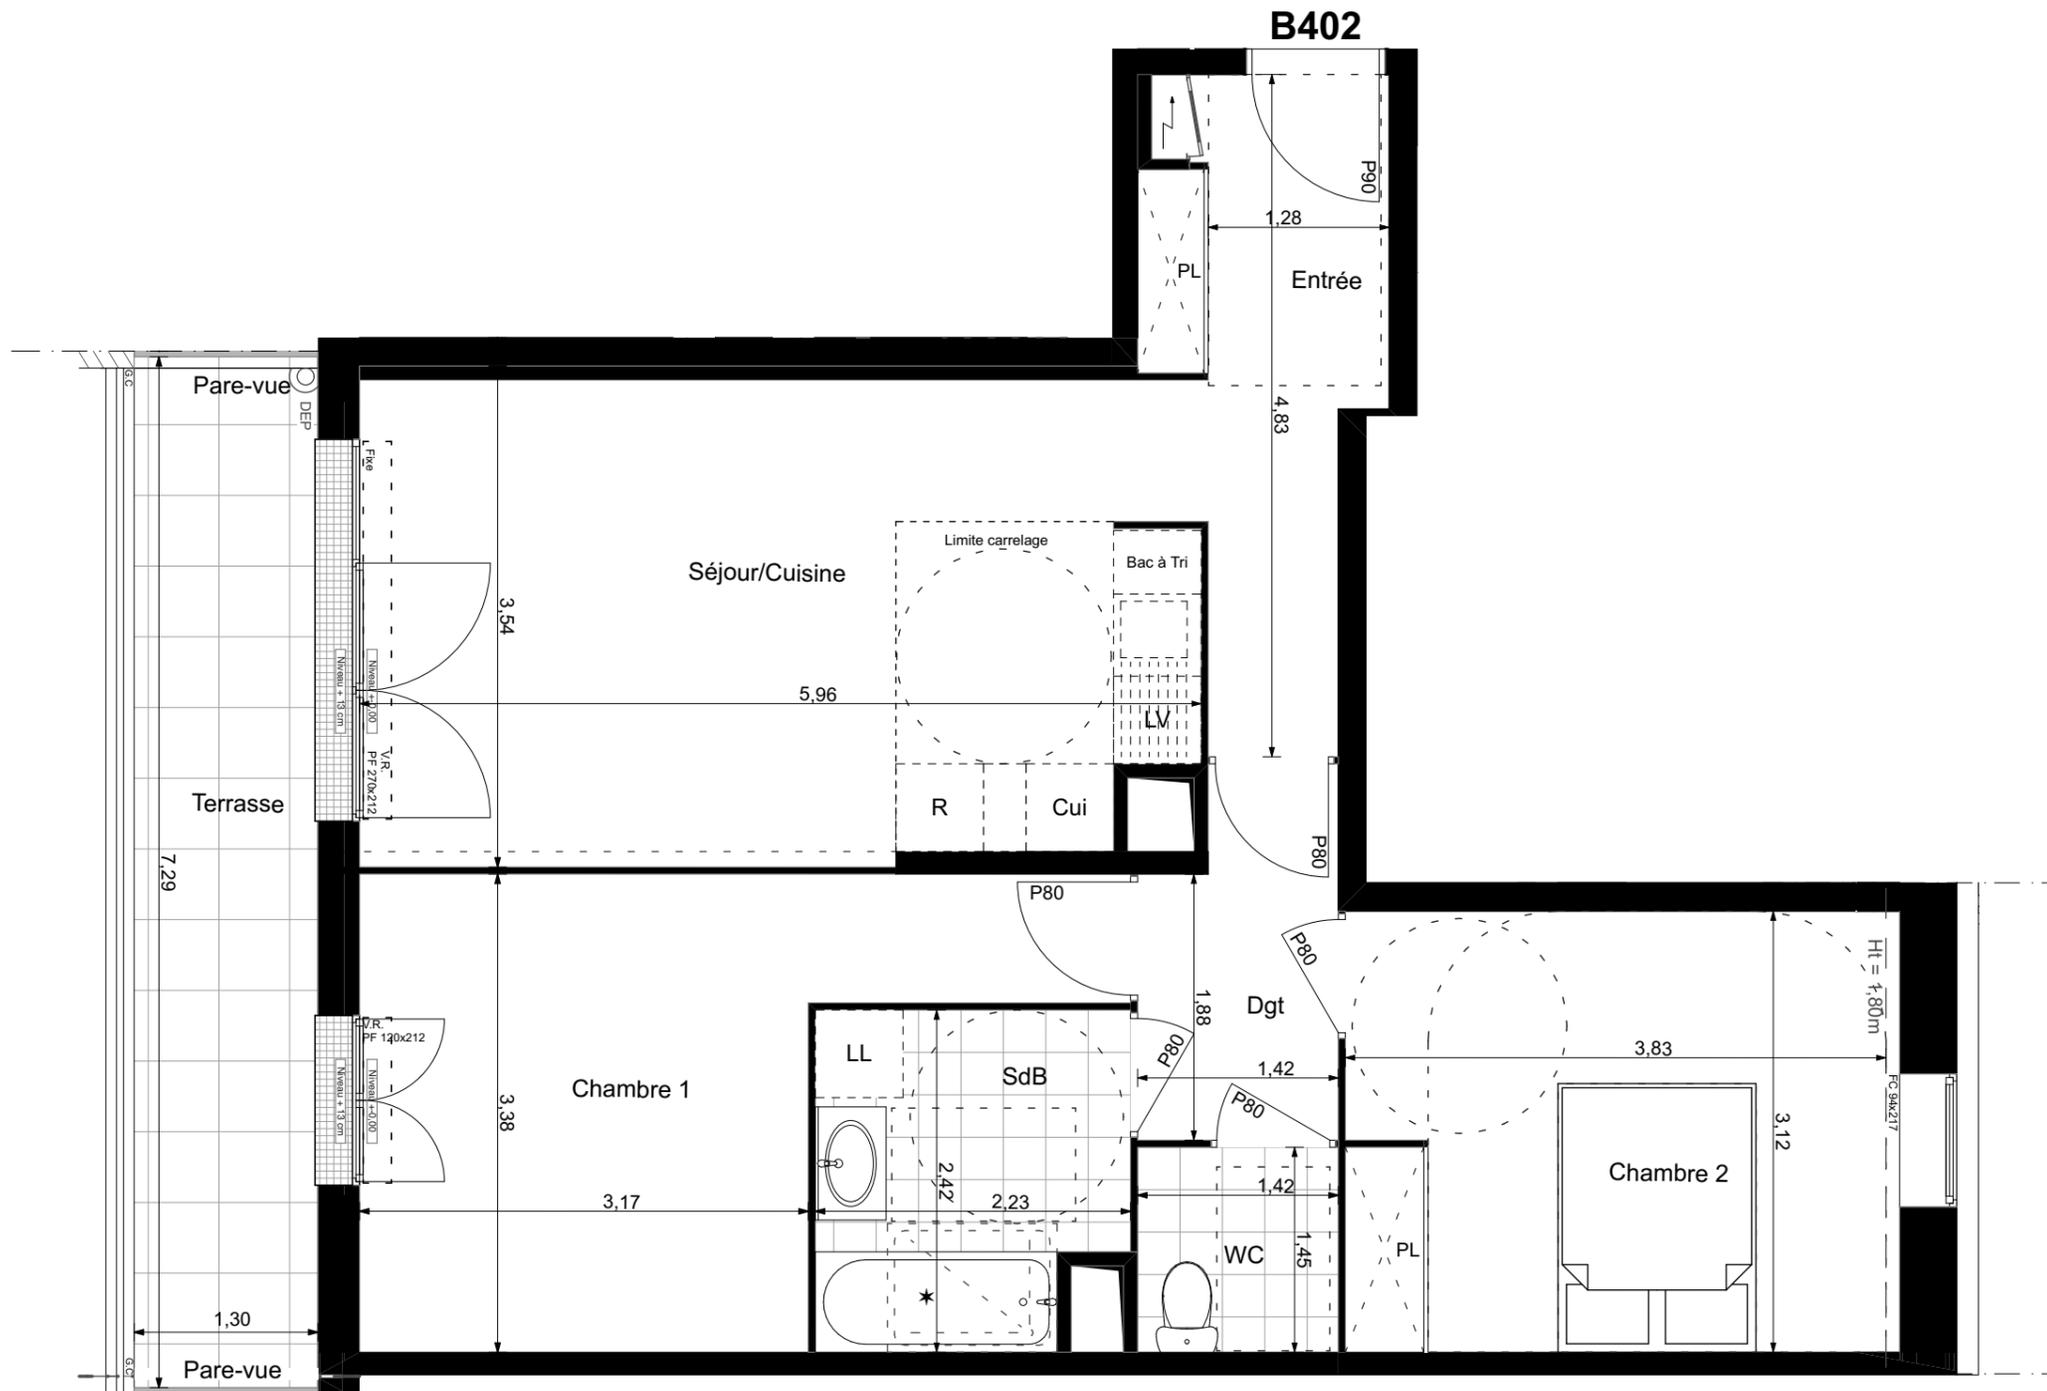

VR Volet roulant
 PF Porte-fenêtre
 F Fenêtre
 FC Fenêtre chassis
 GC Garde-corps
 DEP Descente eau pluviale

Soffite ou Faux-Plafond

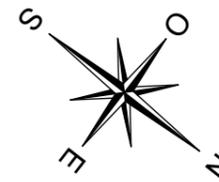

Le plan de travail, le bac à tri, le réfrigérateur, le lave-vaisselle, le lave-linge, la plaque de cuisson ne sont pas fournis. Leur emplacement définit l'implantation des alimentations et les évacuations d'eau ainsi que l'implantation électrique.

* Proposition d'implantation d'une douche accessible.

En fonction des nécessités de la réalisation, des modifications sont susceptibles d'être apportées à ce plan. Par ailleurs :

- Les soffites, faux plafonds, rampants, gaines sont susceptibles d'évoluer en situation, en nombre et en dimensions.
- Les canalisations, pieds de ferme, retombées, regards ne sont pas figurés.