


PROVISOIRE

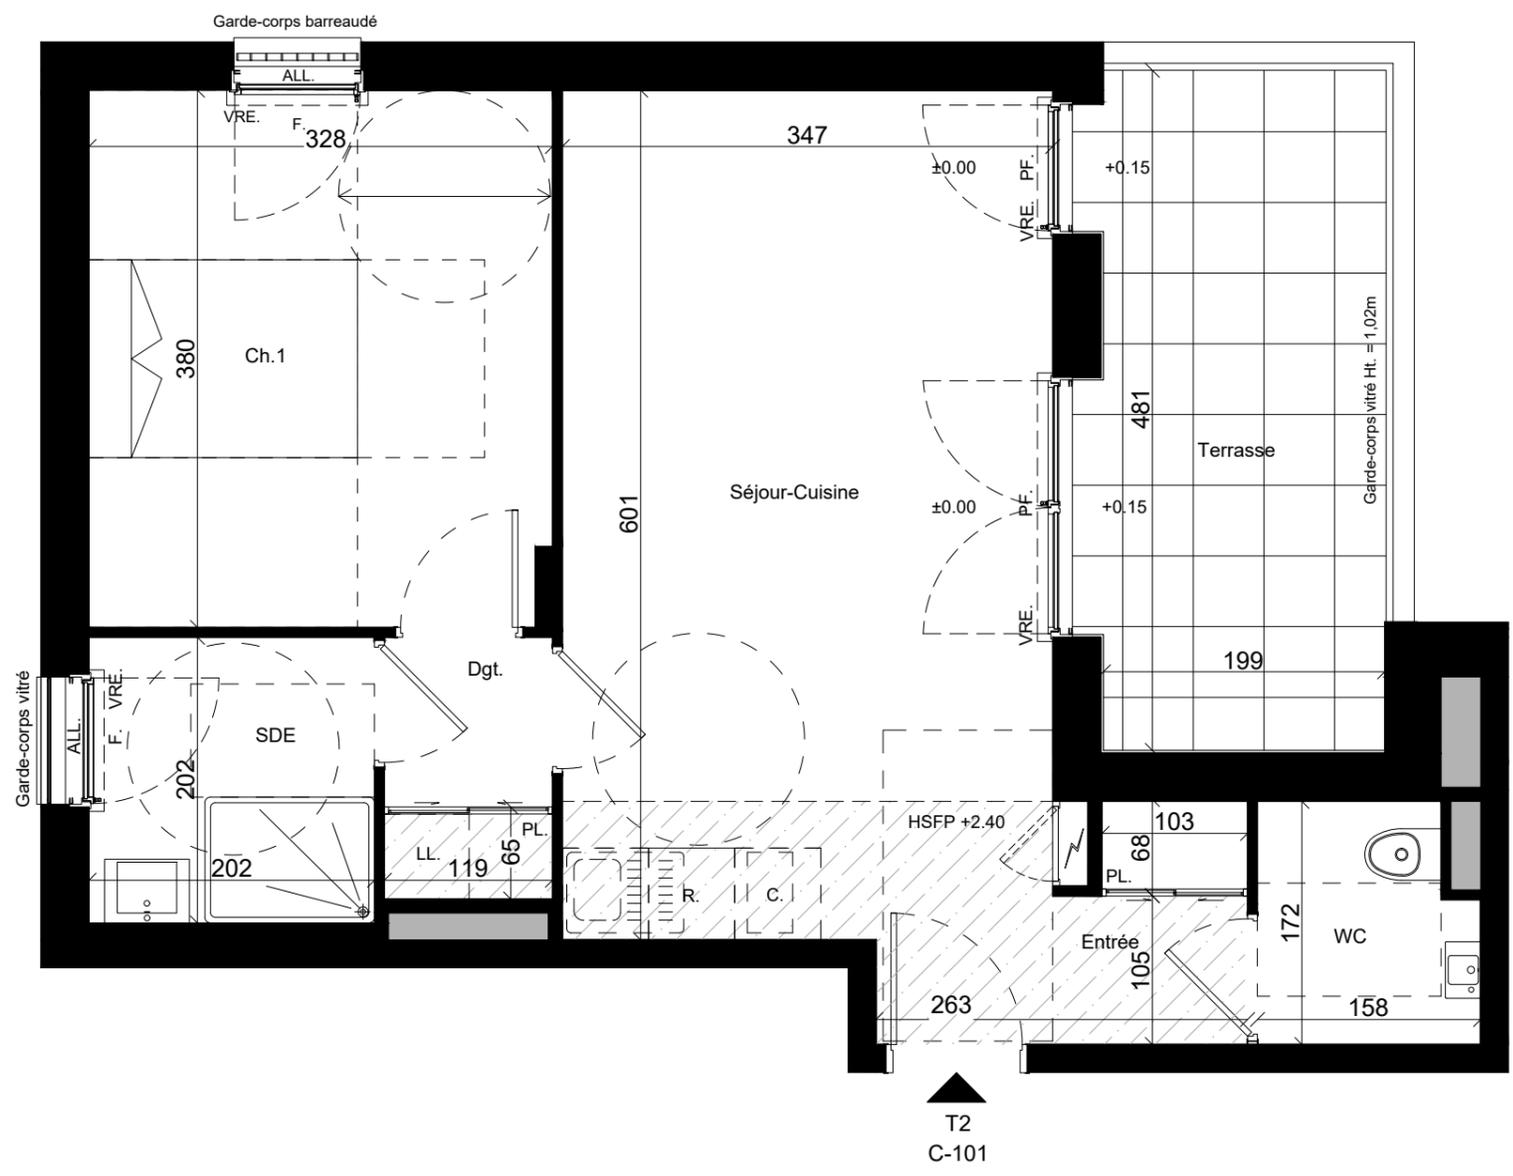

GROUPE



PARC DES REMPARTS
 Rue de l'hôpital
 56290 PORT-LOUIS

MAITRE D'OUVRAGE :
SCCV AS.P-L
 1, rue Geneviève de Gaulle-Anthonioz,
 35200 RENNES
 groupe.arc@groupearc.fr
 02 99 86 13 86

ARCHITECTE :
AB architecture
 8 rue Georges Gaigneux
 56100 L'ORIENT
 ab-architecture@outlook.com
 02 90 74 49 91




Lot N°	Bâtiment	Logement	Type	Niveau
	C	C-101	T2	R+1

TABLEAU DES SURFACES

	SHAB	Surface Utile
Entrée	3.06m²	3.06m²
Séjour - Cuisine	20.86m²	20.86m²
Chambre 1	12.40m²	12.40m²
Salle d'eau	4.08m²	4.08m²
WC	2.52m²	2.52m²
Dégagement	2.10m²	2.10m²
SURFACE TOTALE INTERIEURE	45.02m²	45.02m²
Terrasse		10.20m²
SURFACE TOTALE EXTERIEURE		10.20m²

LEGENDE:

	Faux Plafond / Soffite	LL	Position Lave Linge
	Tableau électrique	LV	Position Lave Vaisselle
HSPF.	Hauteur sous faux-plafond	R	Position Réfrigérateur
HSP.	Hauteur sous poutre	C	Position Cuisson
PF. / F.	Porte fenêtre / Fenêtre	CH	Position Chaudière
ALL.	Allège		Position Evier
VRE	Volet roulant Electrique	±0.00	Niveaux intérieur / extérieur

Nota:
 En fonction des nécessités techniques ou administratives de la réalisation, des modifications sont susceptibles d'être apportées à ce plan qui ne revêt, avant d'être annexé à l'acte authentique de vente, qu'un caractère informatif.
 Les surfaces et les côtes indiquées sont approximatives, les soffites, les faux-plafonds et gaines sont susceptibles d'évoluer en situation, nombre et dimension. Les canalisations, rebordées et regards ne sont pas figurés.
 Les emplacements des prises, appliques, plafonniers, radiateurs ou convecteurs sont donnés à titre indicatif et sont susceptibles d'évoluer pour raisons techniques. La végétation n'est pas contractuelle. Les éléments du mobilier (meuble et plans de travail) ne sont placés qu'à titre indicatif. La fourniture de l'électroménager n'est pas prévue. Les hauteurs des sous plafonds sont données hors épaisseur des revêtements de sol définitif.
 La surface des placards est incluse dans la surface des pièces.

Etabi le: **16.06.2025** Mis à jour le: Echelle: **1/50°**