

SNC AGIR
GABRIEL



PLAN DE VENTE




Bâtiment D	Achères (78)	App D404
3 Pièces		25/07/2024
Lot 332	4ème ÉTAGE	Indice 0

SURFACES HABITABLES (m²)

Pièces	Surf. Habitable (m ²)
ENTRÉE	6,22
SÉJOUR + CUISINE	26,19
CHAMBRE 1	12,20
CHAMBRE 2	10,18
DEGAGEMENT	2,31
SALLE DE BAIN	4,69
WC	1,33
TOTAL SURFACE HABITABLE	63,12
TERRASSE	10,44
BALCON	4,81
TOTAL SURFACE PRIVATIVE	78,37

- Le plan de travail, le bac à tri, le réfrigérateur, le lave-vaisselle, le lave-linge, la plaque de cuisson ne sont pas fournis. Leur emplacement définit l'implantation des alimentations et les évacuations d'eau ainsi que l'implantation électrique.
- Proposition d'implantation d'une douche accessible.

- En fonction des nécessités de la réalisation, des modifications sont susceptibles d'être apportées à ce plan. Par ailleurs :
- Les soffites, faux plafonds, rampants, gaines sont susceptibles d'évoluer en situation, en nombre et en dimensions.
 - Les canalisations, pieds de ferme, retombées, regards ne sont pas figurés.

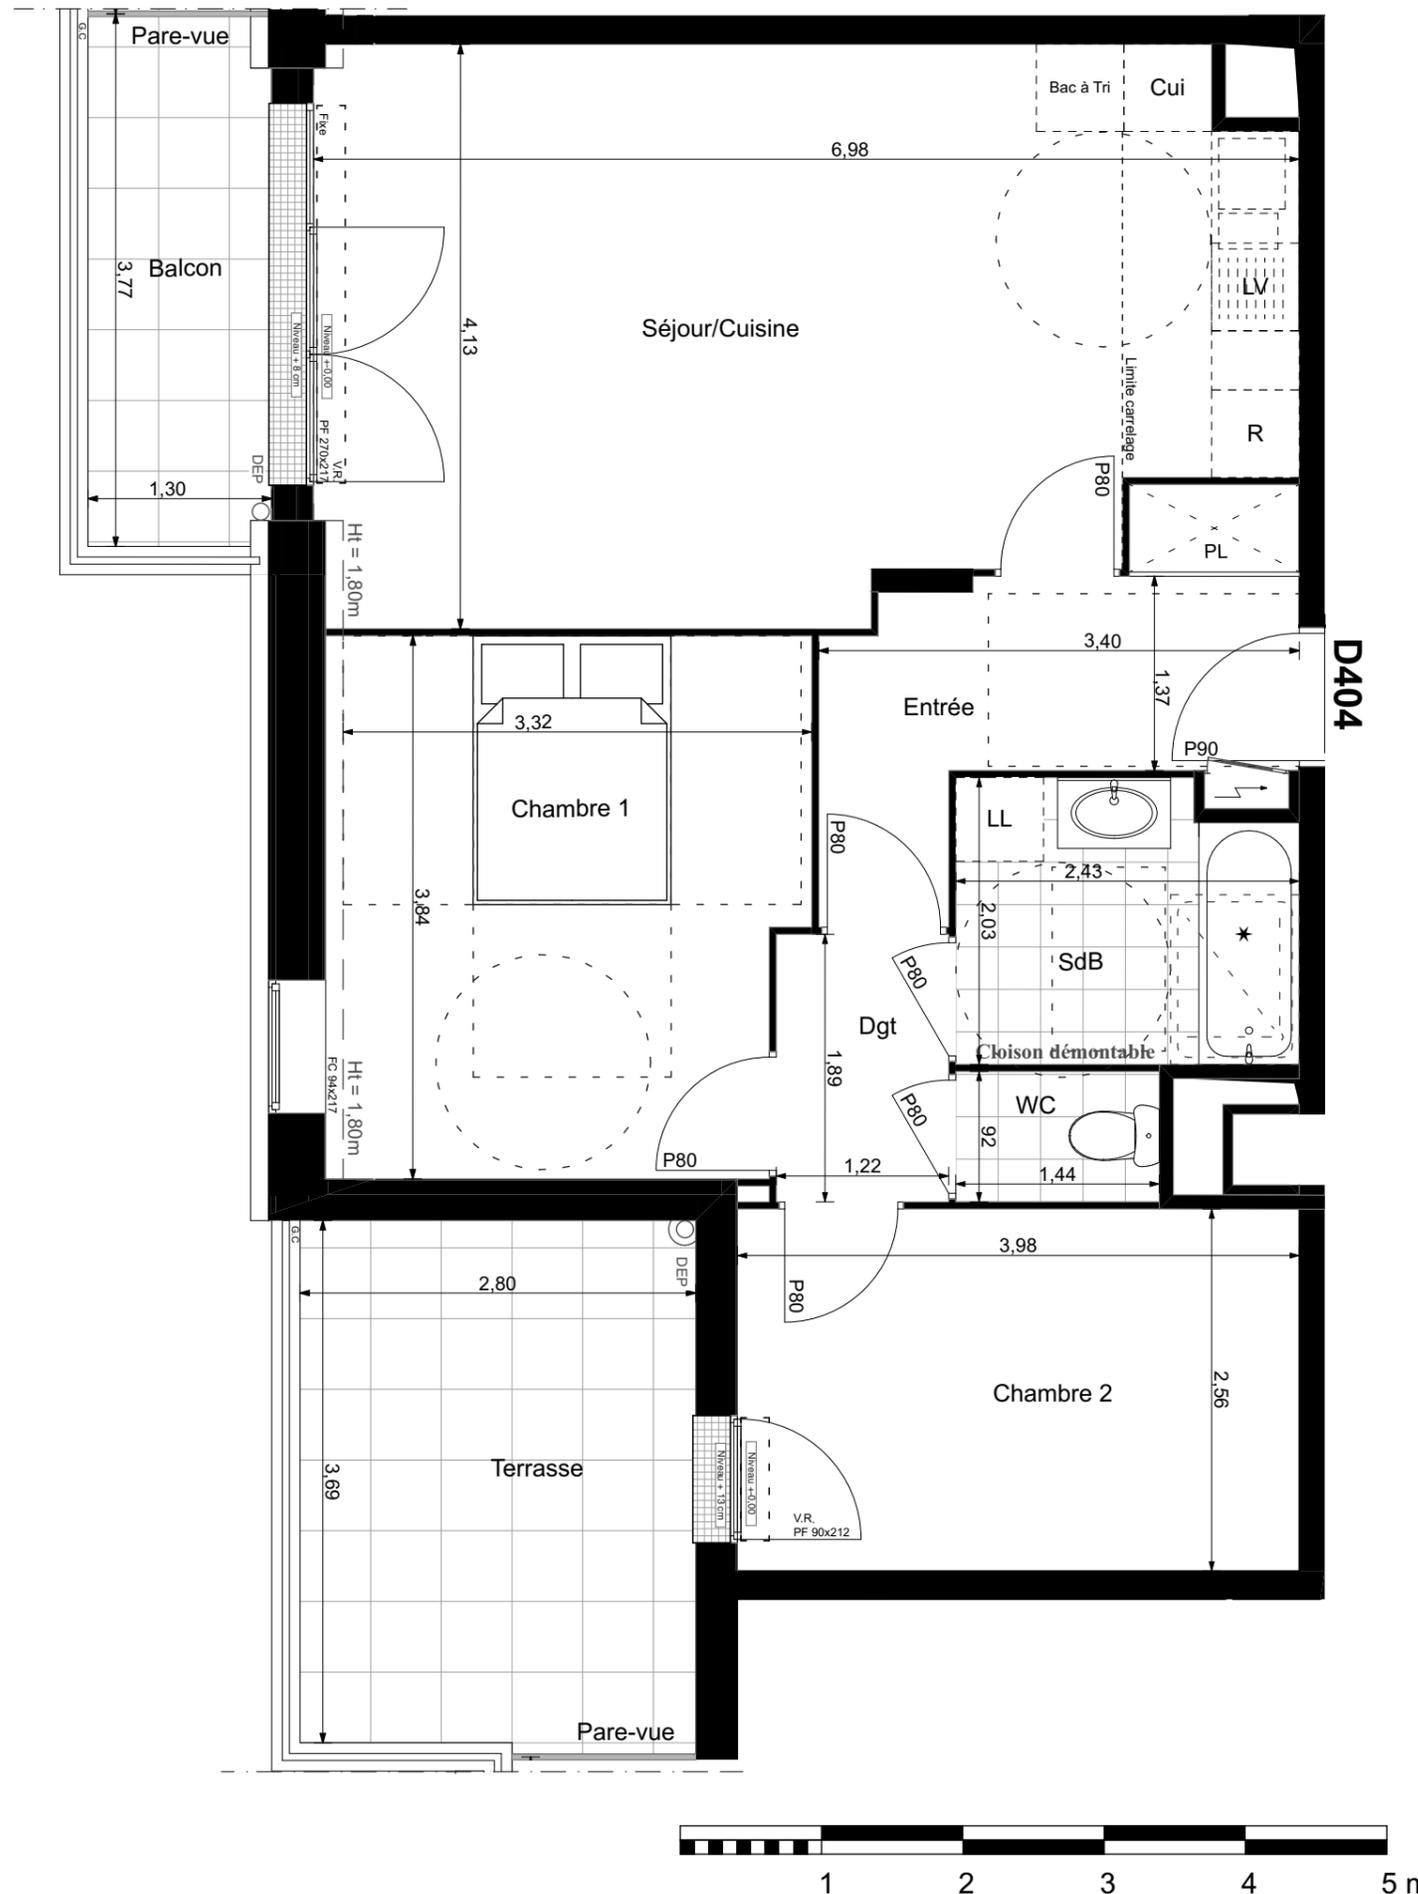

- VR Volet roulant
- PF Porte-fenêtre
- F Fenêtre
- FC Fenêtre chassis
- GC Garde-corps
- DEP Descente eau pluviale

Soffite ou Faux-Plafond