
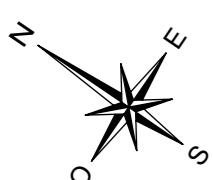


PLAN NOTAIRE

F.03 - T4

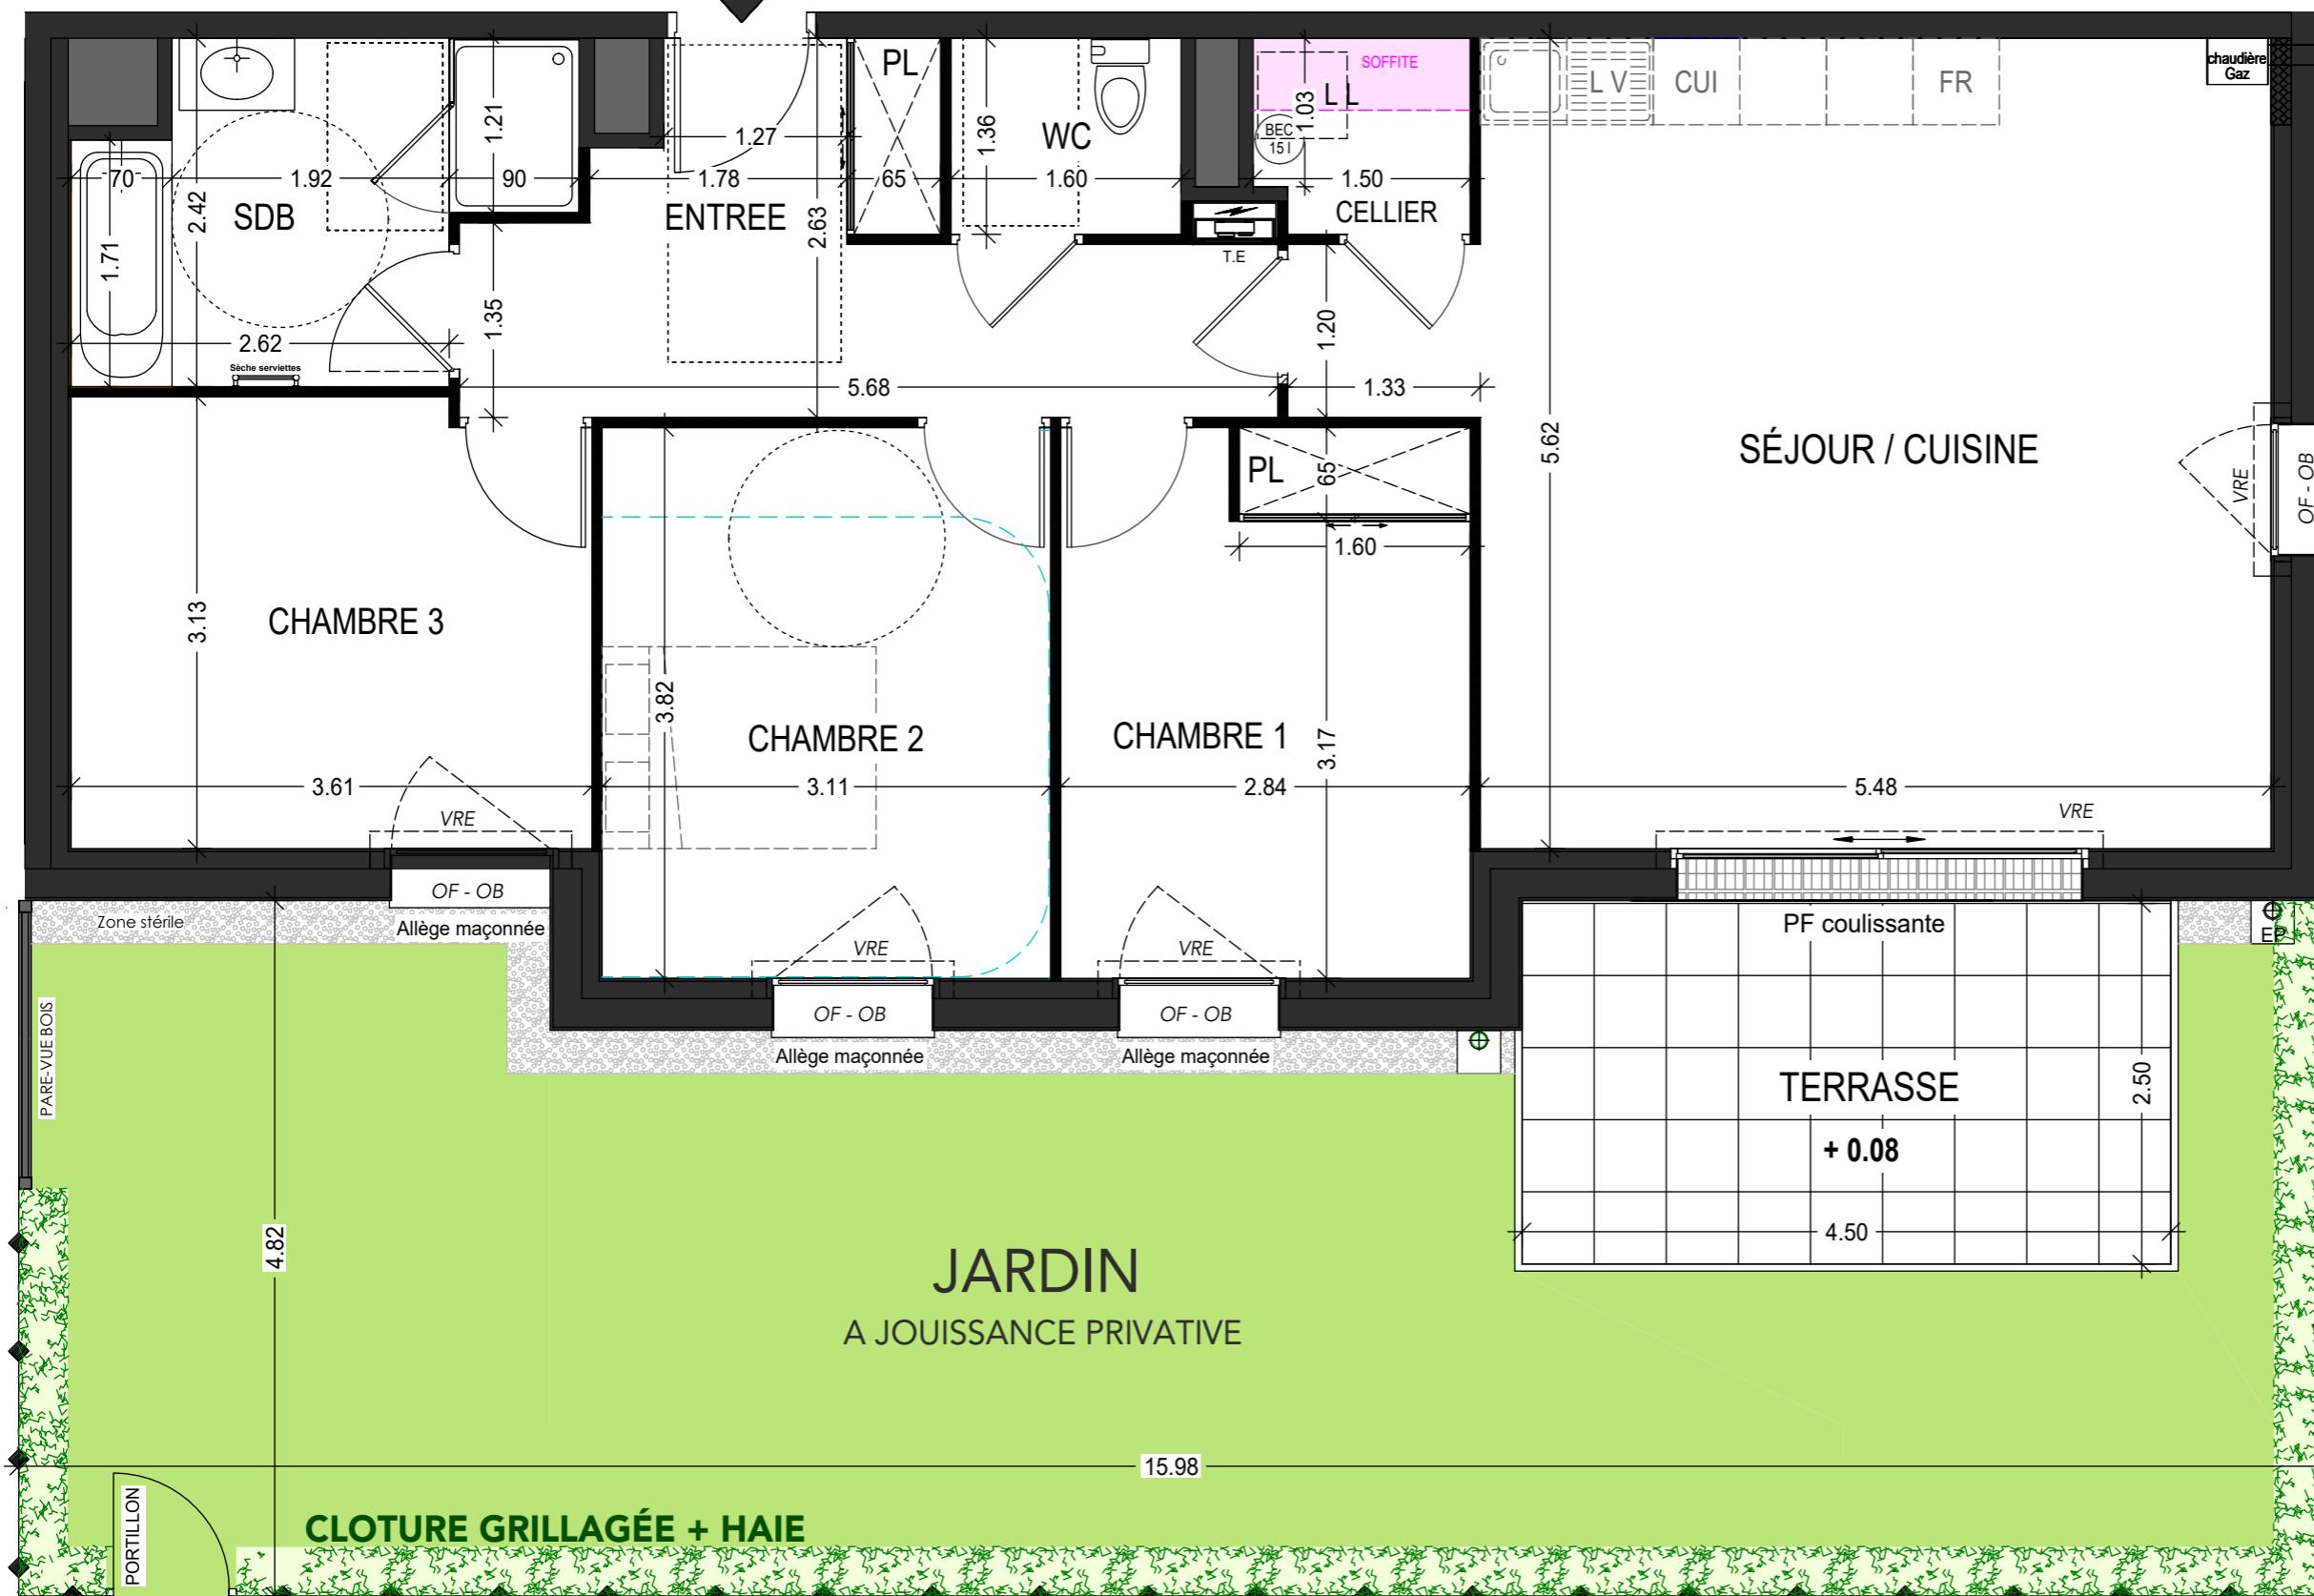

Échelle 0 1m 2m 3m

<i>HSP</i>	Hauteur sous plafond	<i>CUI.</i>	Plaque de Cuisson	<i>FR.</i>	Branchemet Réfrigérateur	Espace de Manoeuvre obligatoire pour les PMR (Personnes à Mobilité Réduite)
<i>OF / OB</i>	Fenêtre ouvrant à la française ou battant	<i>EP</i>	Descente eau pluviale	<i>LL</i>	Branchemet Lave Linge	
<i>PF</i>	Porte fenêtre		Faux Plafond	<i>LV</i>	Branchemet Lave Vaisselle	
	BEC		Retombée de poutre	<i>PI.</i>	Placard	 Cercle de 150
			HT sous soffite 2,20 m mini	<i>VRE</i>	Volet Roulant Electrique	 Espace de Manoeuvre
				<i>TE</i>	Tableau électrique	

" L'ANCRAGE "


Bâtiment F

Avenue Lieutenant Colonel LE GARREC - 56400 AURAY

Agence ARCHIVOLTO
Architecte DPLG
11 Rue PAUL BERT - 56100 LORIENT
Tel: 02 97 21 63 39

MATRÉ D'OUVRAGE
ARC PROMO SUD BRETAGNE
 1 Rue Geneviève de Gaulle Anthonioz
 Tel: 02.99.86.13.86
 Email: groupe.arc@grouparc.fr


PLAN DE REPÉRAGE

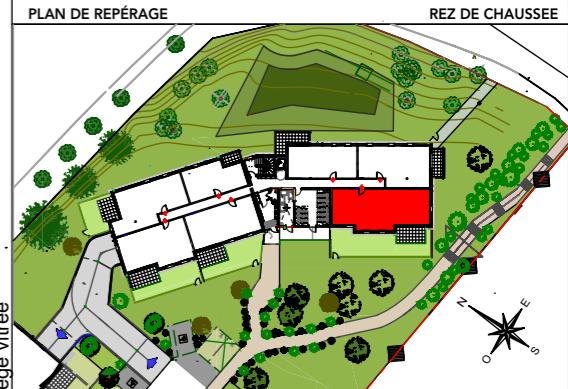

LOT	APPARTEMENT	TYPE	NIVEAU
33	F.03	T4	RDC

PIÈCES	SURFACES
Entrée + PL	9,93 m ²
Séjour / Cuisine	32,43 m ²
Sdb	6,93 m ²
Wc	2,17 m ²
Chambre 1 + Pl	10,72 m ²
Chambre 2	11,88 m ²
Chambre 3	11,11 m ²
Cellier	1,97 m ²
TOTAL	87,14 m²
Terrasse	11,25 m ²
Jardin à jouissance privative	59,75 m ²

En fonction des nécessités techniques ou administratives de la réalisation, des modifications sont susceptibles d'être apportées à ce plan qui ne revêt, avant d'être annexé à l'acte authentique de vente, qu'un caractère informatif. Les surfaces et les cotes indiquées sont approximatives, les sofittes, les faux plafonds et gaines sont susceptibles d'évoluer en situation, nombre et dimension. Les canalisations, rebordures et regards ne sont pas figurés. Les emplacements des prises appliquées, plafonniers, radiateurs ou convecteurs sont donnés à titre indicatif et sont susceptibles d'évoluer pour raisons techniques. La végétation n'est pas contractuelle. Les éléments de mobilier (meubles et plans de travail) ne sont placés qu'à titre indicatif.

Etabli le 25.03.2025

Echelle: 1/50

Modifié le 15 12 2025