

# VILLA RIANCOURT


19-21-23 Rue des Portes Rouges  
35400 Saint-Malo

CONSTRUCTION DE 2 MAISONS ET D'UN BATIMENT  
COLLECTIF DE 13 LOGEMENTS

GROUPE



## PLAN PROVISOIRE

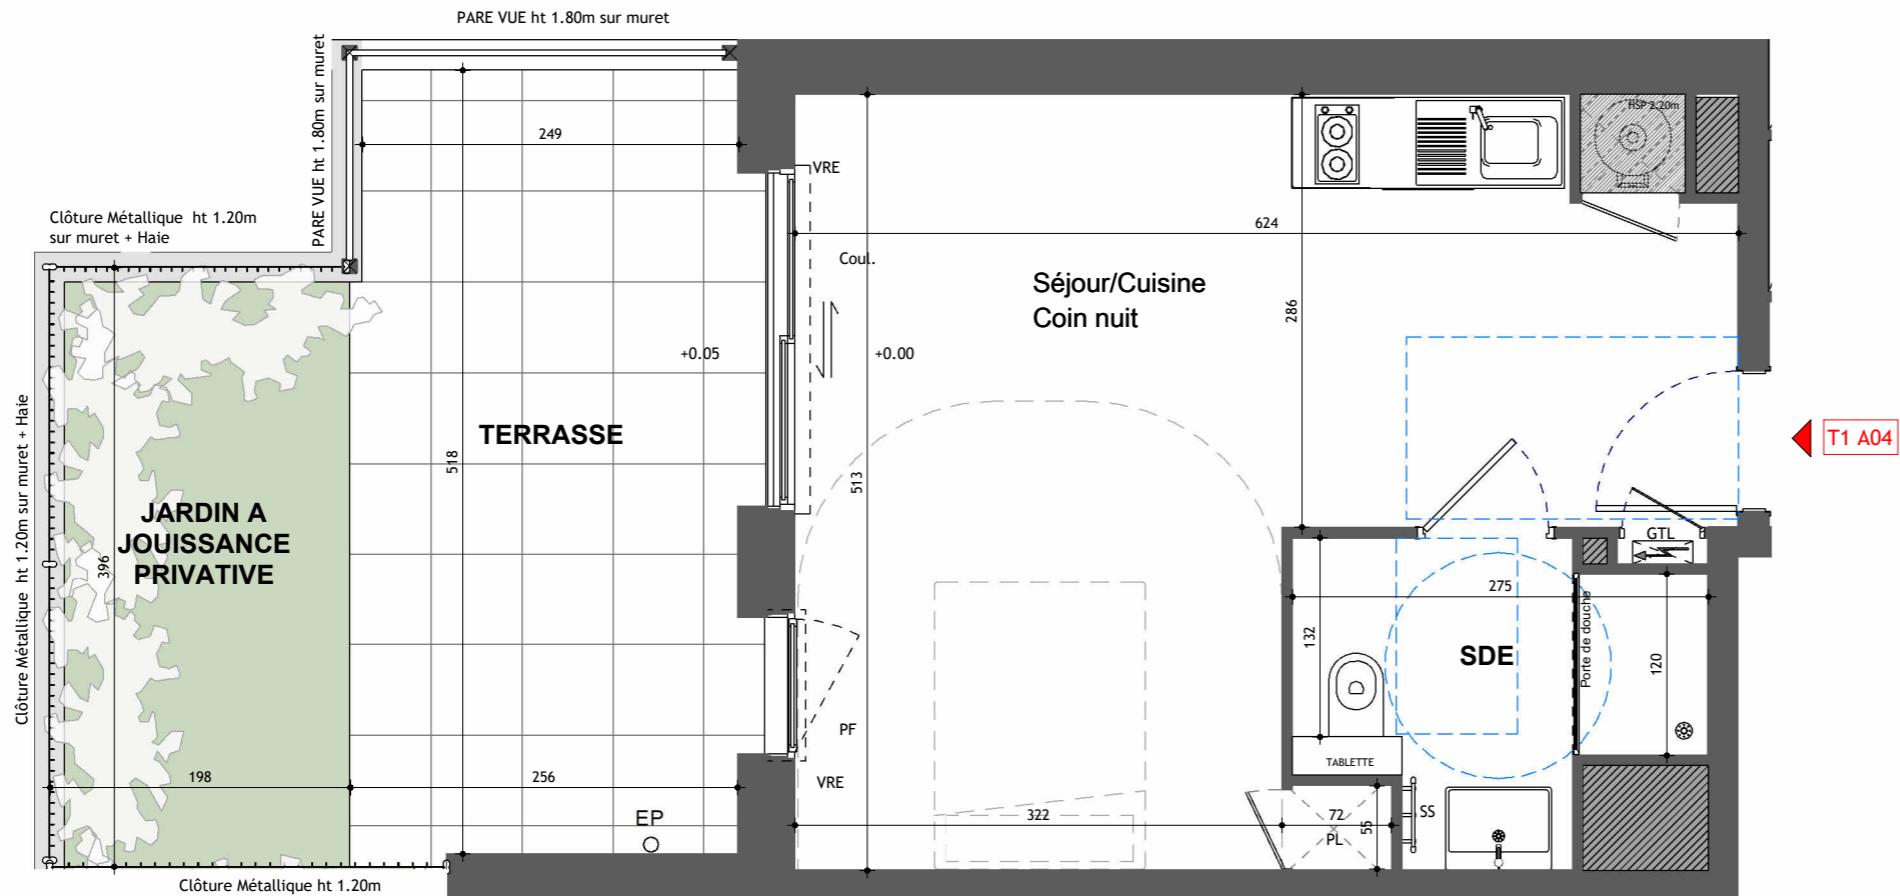

### MAITRE D'OUVRAGE

ARC PROMOTION ARMORIQUE  
1 Rue Geneviève de Gaulle-Anthonioz  
CS 40832  
35208 RENNES Cedex 2  
groupe.arc@groupearc.fr  
Tél : 02.99.86.13.86

### PLAN DE REPERAGE



LOT	BATIMENT	N°	TYPE DE LOGEMENT	NIVEAU
24	A	A04	T1	RDC
Pièces		Surfaces habitables	Surfaces Utiles	
Séjour/Cuisine/ Coin nuit/PL		24.77 m <sup>2</sup>		
SDE		4.51 m <sup>2</sup>		
<b>TOTAL</b>		<b>29.28 m<sup>2</sup></b>		
SURFACES ANNEXES				
TERRASSE				13.20 m <sup>2</sup>
JARDIN A JOUSSANCE PRIVATIVE				7.37 m <sup>2</sup>

