


PLAN PROVISOIRE

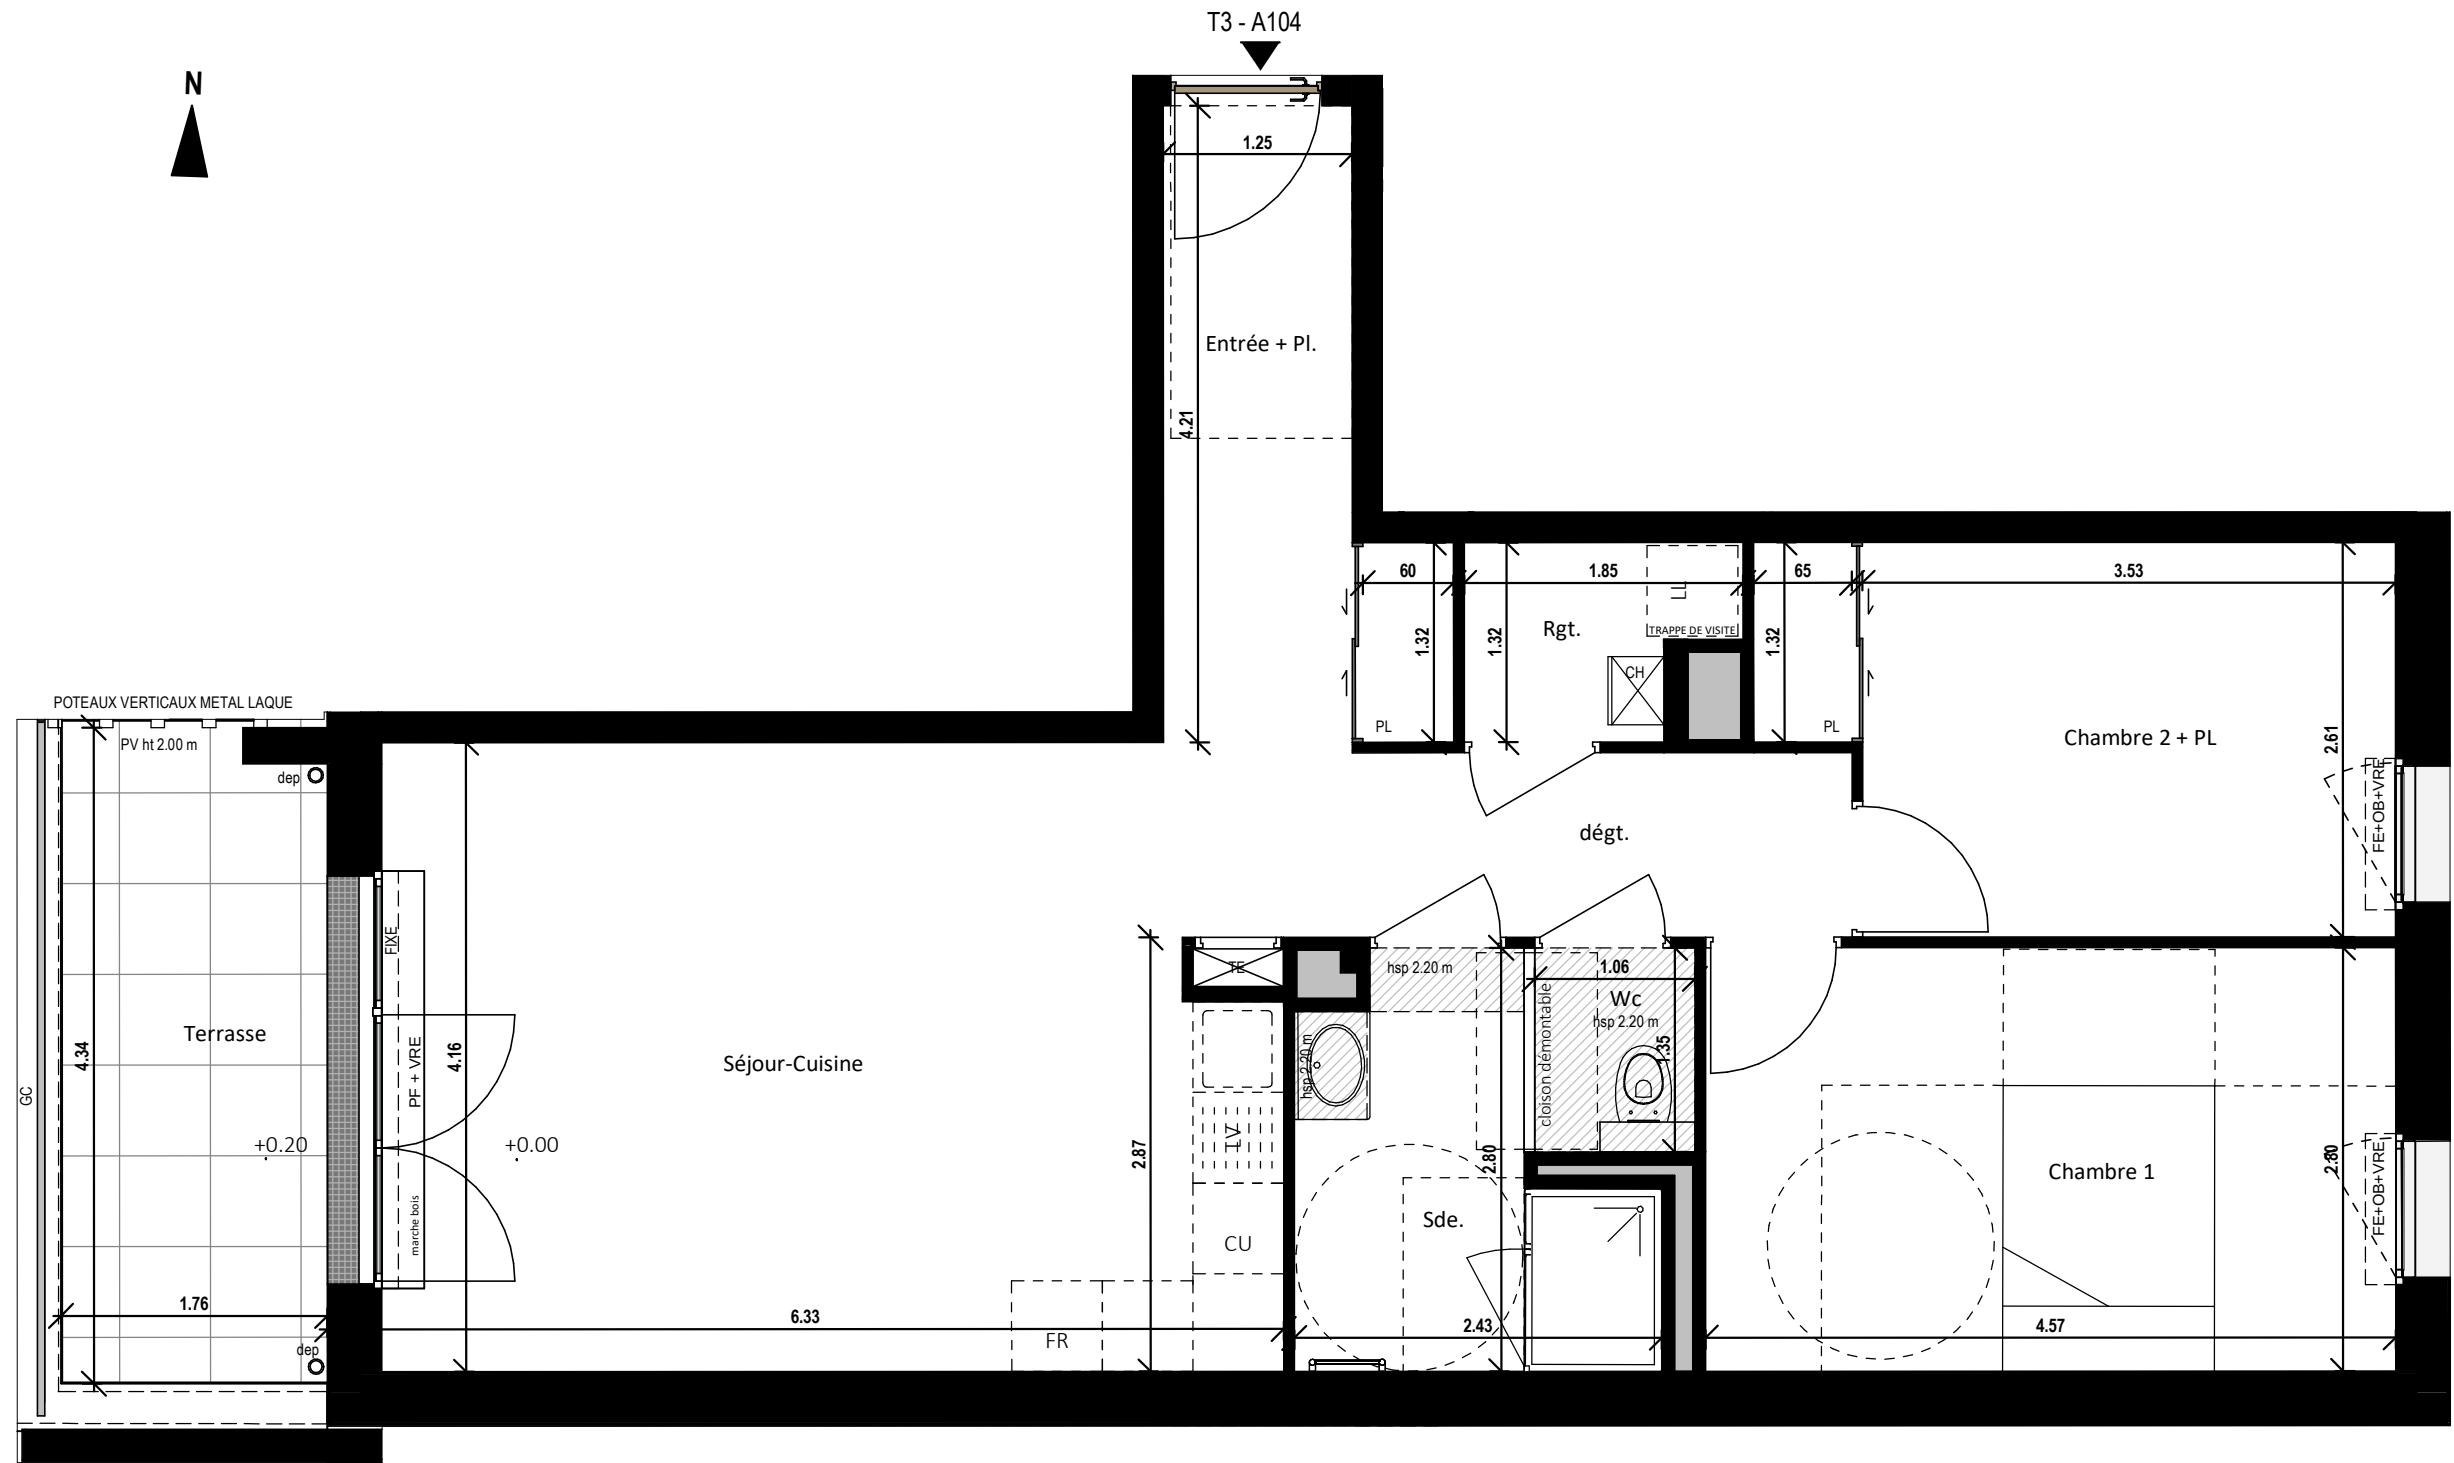

LEGENDE									
	Entrée principale du logement		Emplacement lave-vaisselle	GC	Garde-corps		Soffite, poutres et faux-plafonds		Emplacement réfrigérateur
TE	Tableau Electrique		Emplacement lave-linge	PV	Pare-vue		Gaine technique	BEC	Ballon d'eau chaude
CH	Chaudière individuelle		Sèche-serviette	PL	Placard	dep	Descente d'eau pluviale		Emplacement cuisson
								HSP	Hauteur sous plafond
								HSFP	Hauteur sous faux plafond
								HSPO	Hauteur sous poutre
								FE	Fenêtre
								PF	Porte-fenêtre
								OB	Oscillo-battant
								All	Allège maçonnée
								Allv	Allège vitrée
								VRE	Volet Roulant Electrique

GR O U P E

GC

Maitre d'ouvrage :	Maitre d'oeuvre :
SCCV ARC PROMOTION OUEST	ARLAB ARCHITECTES
1 rue Geneviève de Gaulle -Anthoriz 35200 RENNES	6, place du commando 44600 SAINT NAZAIRE

" L'INITIAL "				
15 logements collectifs - 34 Avenue de Saint-Nazaire 44600 Saint-Nazaire				
Bât.	Lot	Code	Type	Niveau
A	n°40	A104	T3	R+1

TABLEAU DE SURFACES (m²)	
PIECES	HABITABLES
Entrée + Pl.	6.27 m²
Séjour-Cuisine	25.16 m²
Chambre 1	12.78 m²
Chambre 2 + PL	10.15 m²
Sde.	5.15 m²
dégt.	3.99 m²
Rgt.	2.08 m²
Wc	1.43 m²
TOTAL HABITABLE	67.01 m²
Terrasse	7.76 m²



Nota : en fonction des nécessités techniques de la réalisation, des modifications sont susceptibles d'être apportées à ce plan qui ne revêt, avant d'être annexé à l'acte authentique de vente, qu'un caractère informatif. Les surfaces indiquées sont approximatives, les soffites, faux-plafonds, rampants, gaines, sont susceptibles d'évoluer en situation, en nombre et dimensions. Les canalisations, pieds de ferme, éléments apparents de charpente, retombées, les regards ne sont pas figurés. Les emplacements des prises, appliques, plafonniers, radiateurs ou convecteurs sont données à titre indicatif et sont susceptibles d'évoluer pour raisons techniques. La végétation n'est pas contractuelle. Les éléments de mobiliers (meubles et plans de travail) ne sont placés qu'à titre indicatif. La fourniture de l'électroménager n'est pas prévue. les hauteurs sous plafonds sont données hors épaisseur des revêtements de sols.

Etabli le :	30/06/2025	Maj le :
-------------	------------	----------