

PLAN PROVISOIRE



MANER ANNA
29 LOGEMENTS
 1 Rue du Moustoir
 56450 - THEIX-NOYALO

MAITRE D'OUVRAGE



ARC PROMO SUD BRETAGNE
 1, rue Geneviève de Gaulle Anthoiniz
 35200 - RENNES

groupe.arc@groupearc.fr
 T. 02 99 86 13 86

ARCHITECTE

ACDM Architecture
 27bis, route du Mortier Vannerie
 44124 - VERTOU

architectes@acdm-architecture.fr
 T. 02 51 79 18 91

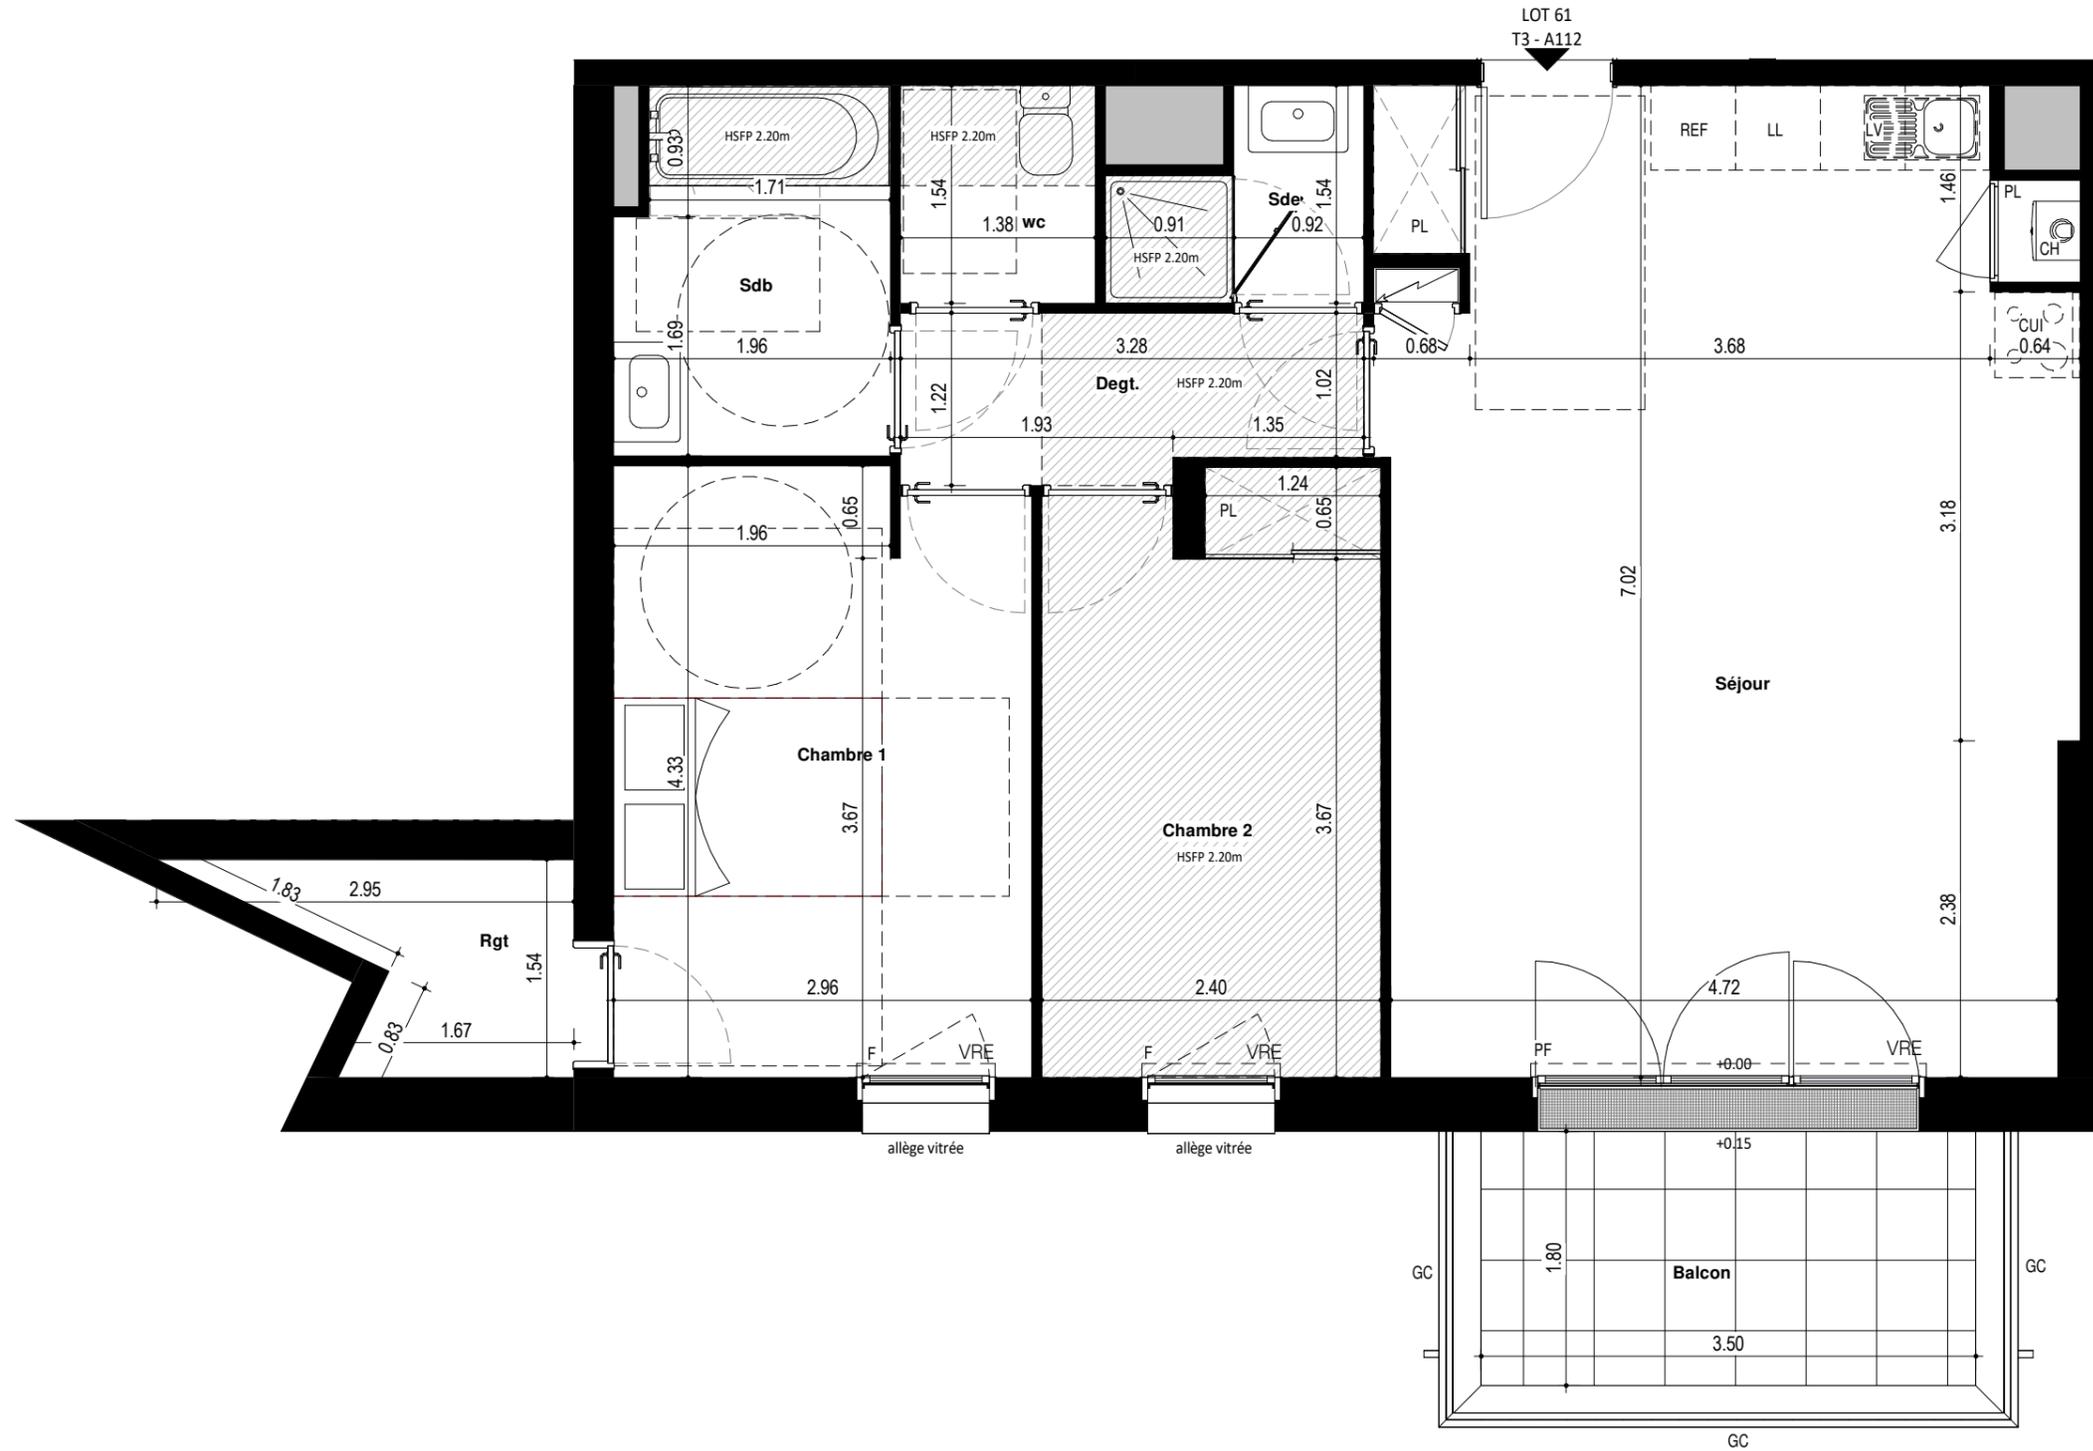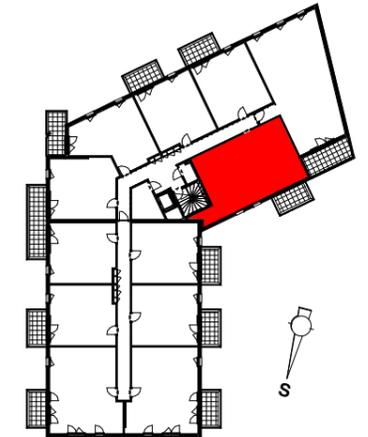

N° LOT	APPARTEMENT	TYPE	NIVEAU
61	A112	T3	R+1

SURFACES HABITABLES

Séjour + PL	33.47 m ²
Rgt	2.81 m ²
Chambre 1	12.57 m ²
Chambre 2 + PL	10.03 m ²
Degt.	3.73 m ²
Sdb	4.90 m ²
Sde	2.24 m ²
wc	2.13 m ²
TOTAL	71.88 m²

SURFACES ANNEXES

Balcon	6.29 m ²
--------	---------------------

NOTA : En fonction des nécessités techniques ou administratives de la réalisation, des modifications sont susceptibles d'être apportées à ce plan qui ne revêt, avant d'être annexé à l'acte authentique de vente, qu'un caractère informatif. Les surfaces et les côtes indiquées sont approximatives, les soffites, les faux-plafonds et gaines sont susceptibles d'évoluer en situation, nombre et dimension. Les canalisations, retombées et regards ne sont pas figurés. Les emplacements des prises, appliques, plafonniers, radiateurs ou convecteurs sont donnés à titre indicatif et sont susceptibles d'évoluer pour raisons techniques. La végétation n'est pas contractuelle. Les éléments de mobiliers (meubles et plans de travail) ne sont placés qu'à titre indicatif. La fourniture de l'électroménager n'est pas prévue. Les hauteurs sous-plafond sont données hors épaisseur des revêtements de sol définitif. Les surfaces des placards sont inclus dans les surfaces des pièces.

LEGENDE

CH	Chaudière	F	Fenêtre
GC	Garde-corps	OB	Oscillo-battant
LL	Lave-Linge	OF	Ouvrant à la française
LV	Lave-Vaisselle	AM	Allège Maçonnerie
CUI	Cuisson	AV	Allège vitrée
REF	Refrigerateur	VRE	Volet roulant électrique
HSP	Hauteur sous poutre	PV	Pare vue
HSFP	Hauteur sous Faux-Plafond	PI.	Placard
P	Poutre		Tableau électrique
PF	Porte Fenêtre		Gain technique

