
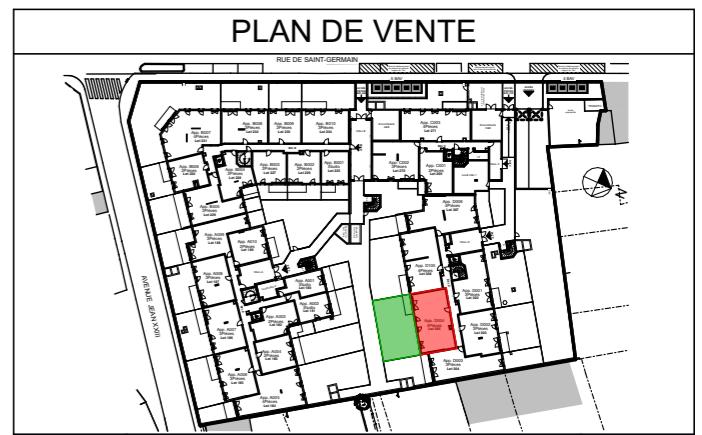


Série Notaire

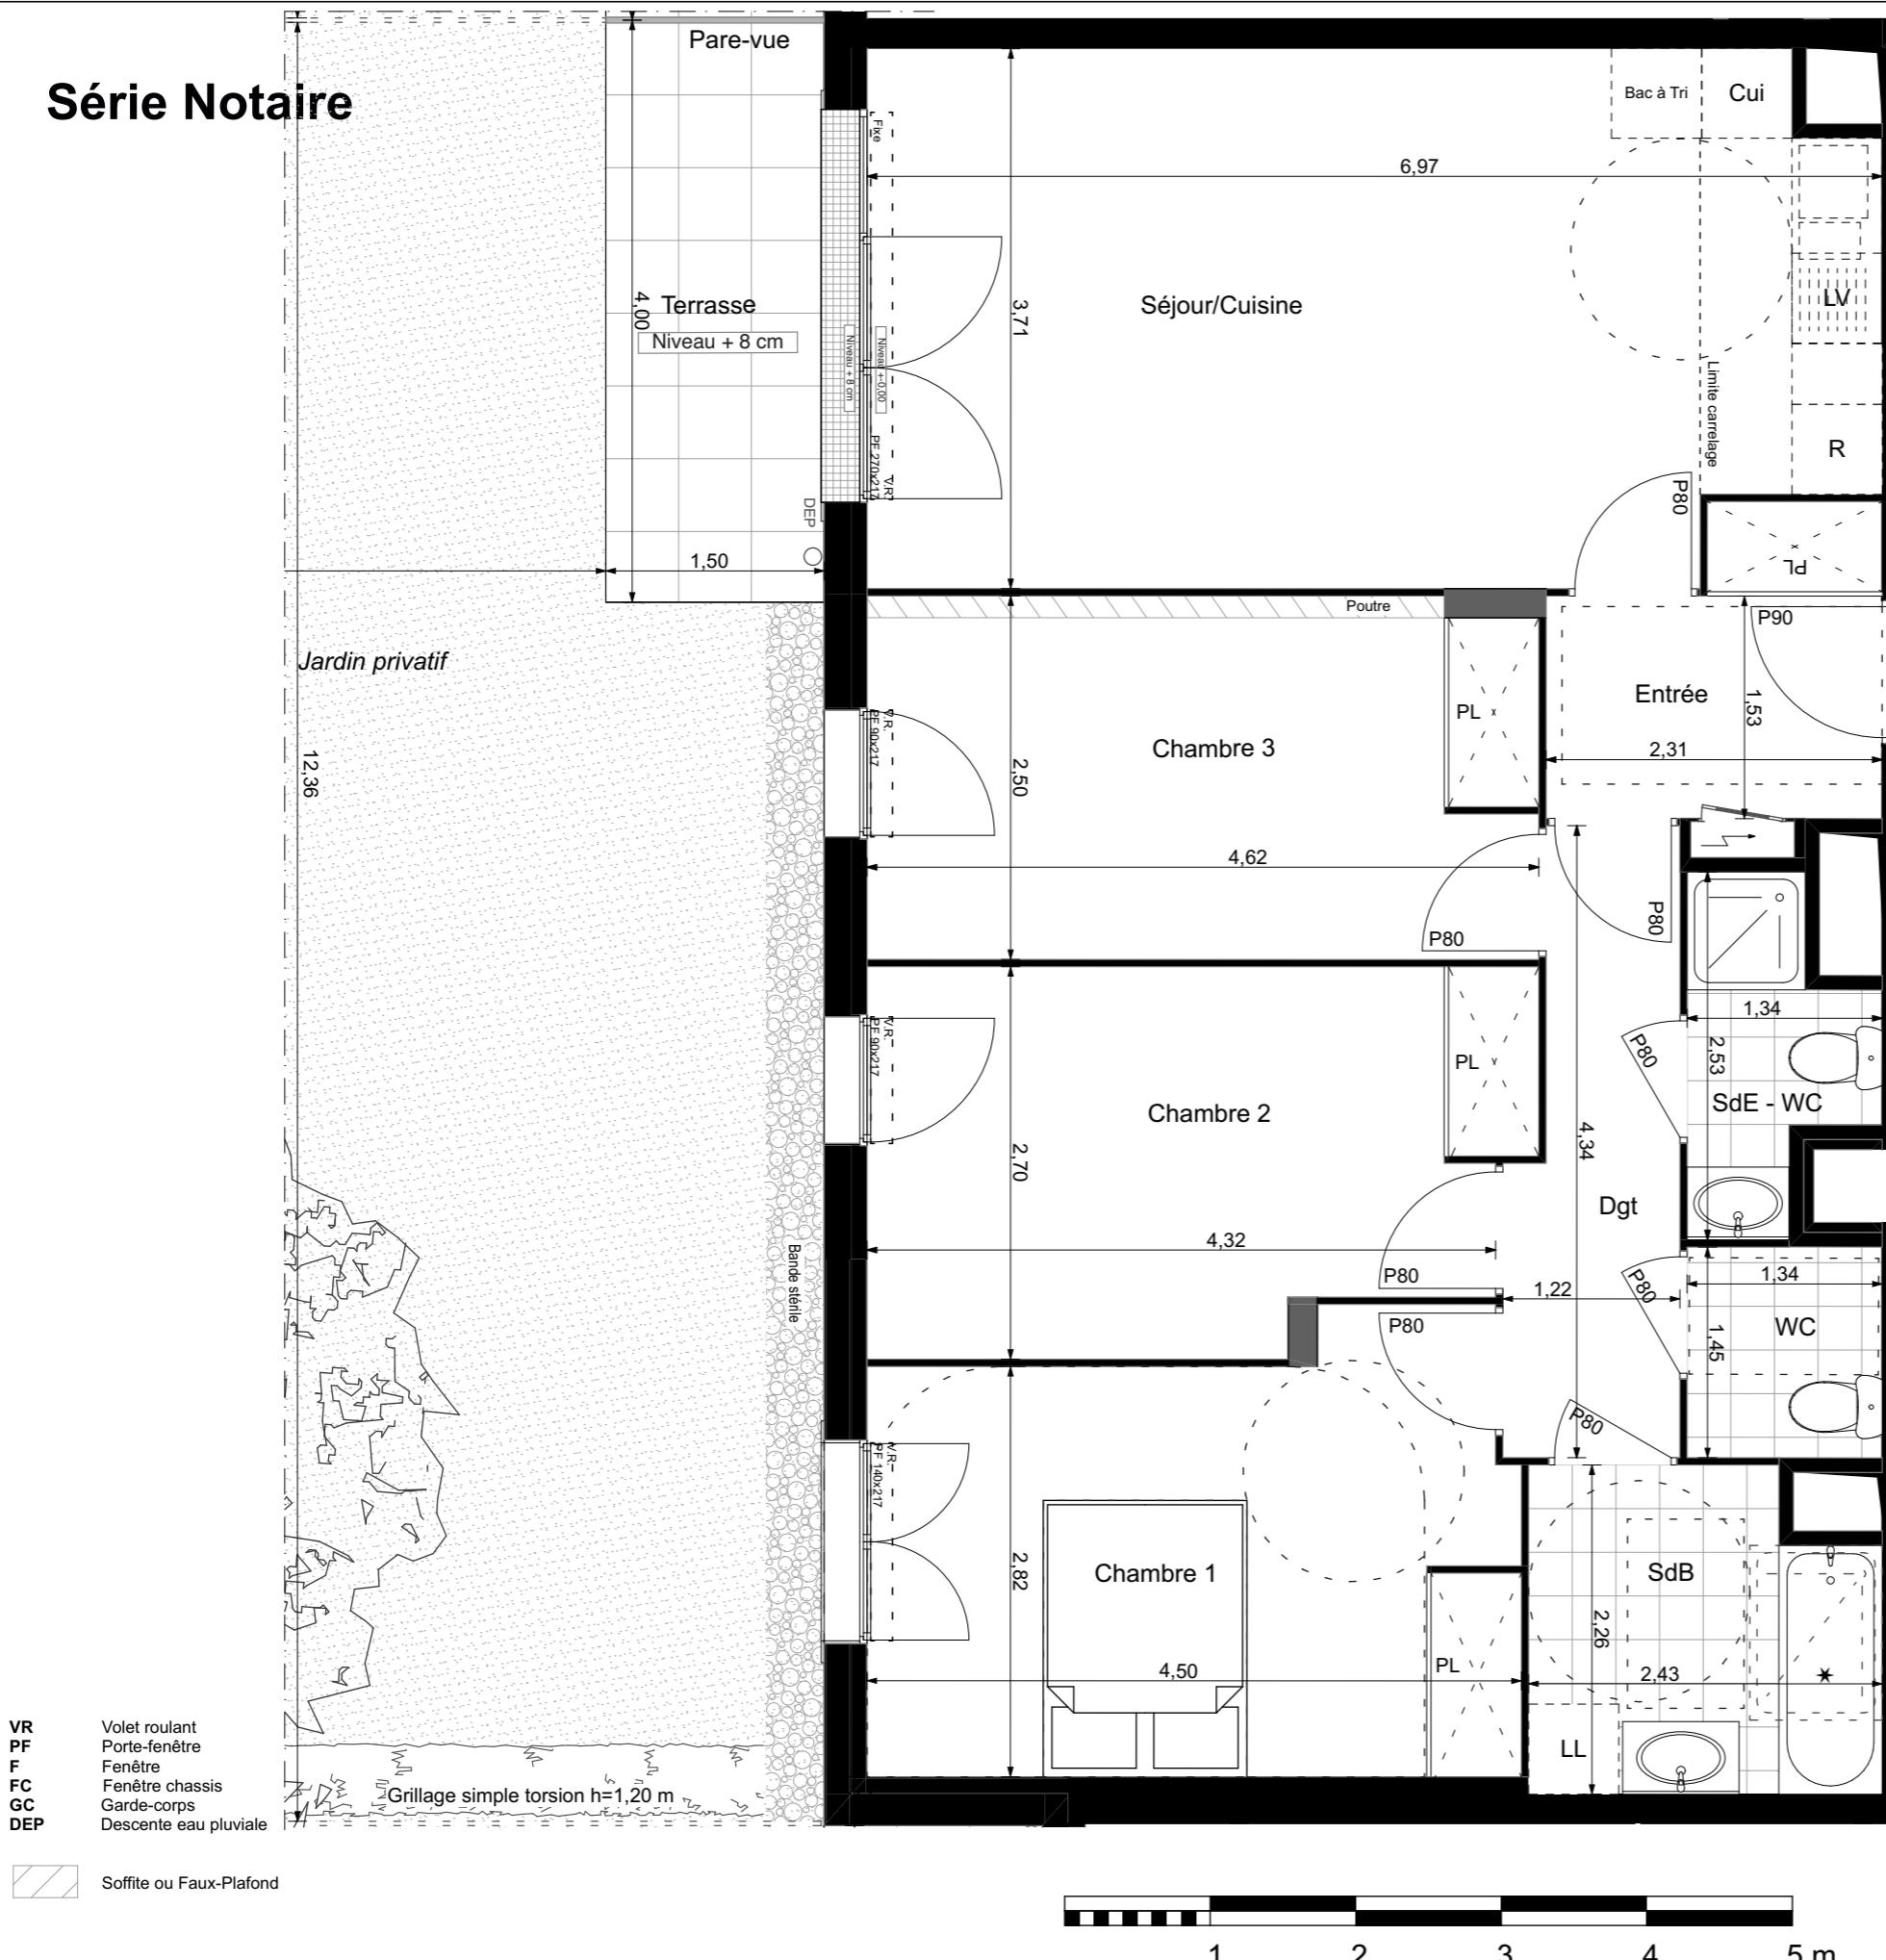

Achères (78)		App D004 24/12/2025
Rez-de-chaussée		indice 1
SURFACES HABITABLES (m²)		
Pièces	Surf. Habitable (m ²)	
ENTRÉE	4,31	
SÉJOUR + CUISINE	24,72	
CHAMBRE 1	13,08	
CHAMBRE 2	11,43	
CHAMBRE 3	11,43	
DEGAGEMENT	4,60	
SALLE DE BAINS	5,10	
SALLE D'EAU + WC	2,45	
WC	1,94	
TOTAL SURFACE HABITABLE	79,06	
TERRASSE	6,00	
JARDIN PRIVATIF	87,57	
TOTAL SURFACE PRIVATIVE	172,63	

Le plan de travail, le bac à tri, le réfrigérateur, le lave-vaisselle, le lave-linge, la plaque de cuisson ne sont pas fournis. Leur emplacement définit l'implantation des alimentations et les évacuations d'eau ainsi que l'implantation électrique.

* Proposition d'implantation d'une douche accessible.

En fonction des nécessités de la réalisation, des modifications sont susceptibles d'être apportées à ce plan. Par ailleurs :

- Les soffites, faux plafonds, rampants, gaines sont susceptibles d'évoluer en situation, en nombre et en dimensions.
- Les canalisations, pieds de ferme, retombées, regards ne sont pas figurés.