


ECHELLE	TITRE	Etablie le	Mise à jour
1/75	PLAN DE VENTE 1I2 - B065	11/04/2025	05/03/2026

PLAN PROVISOIRE

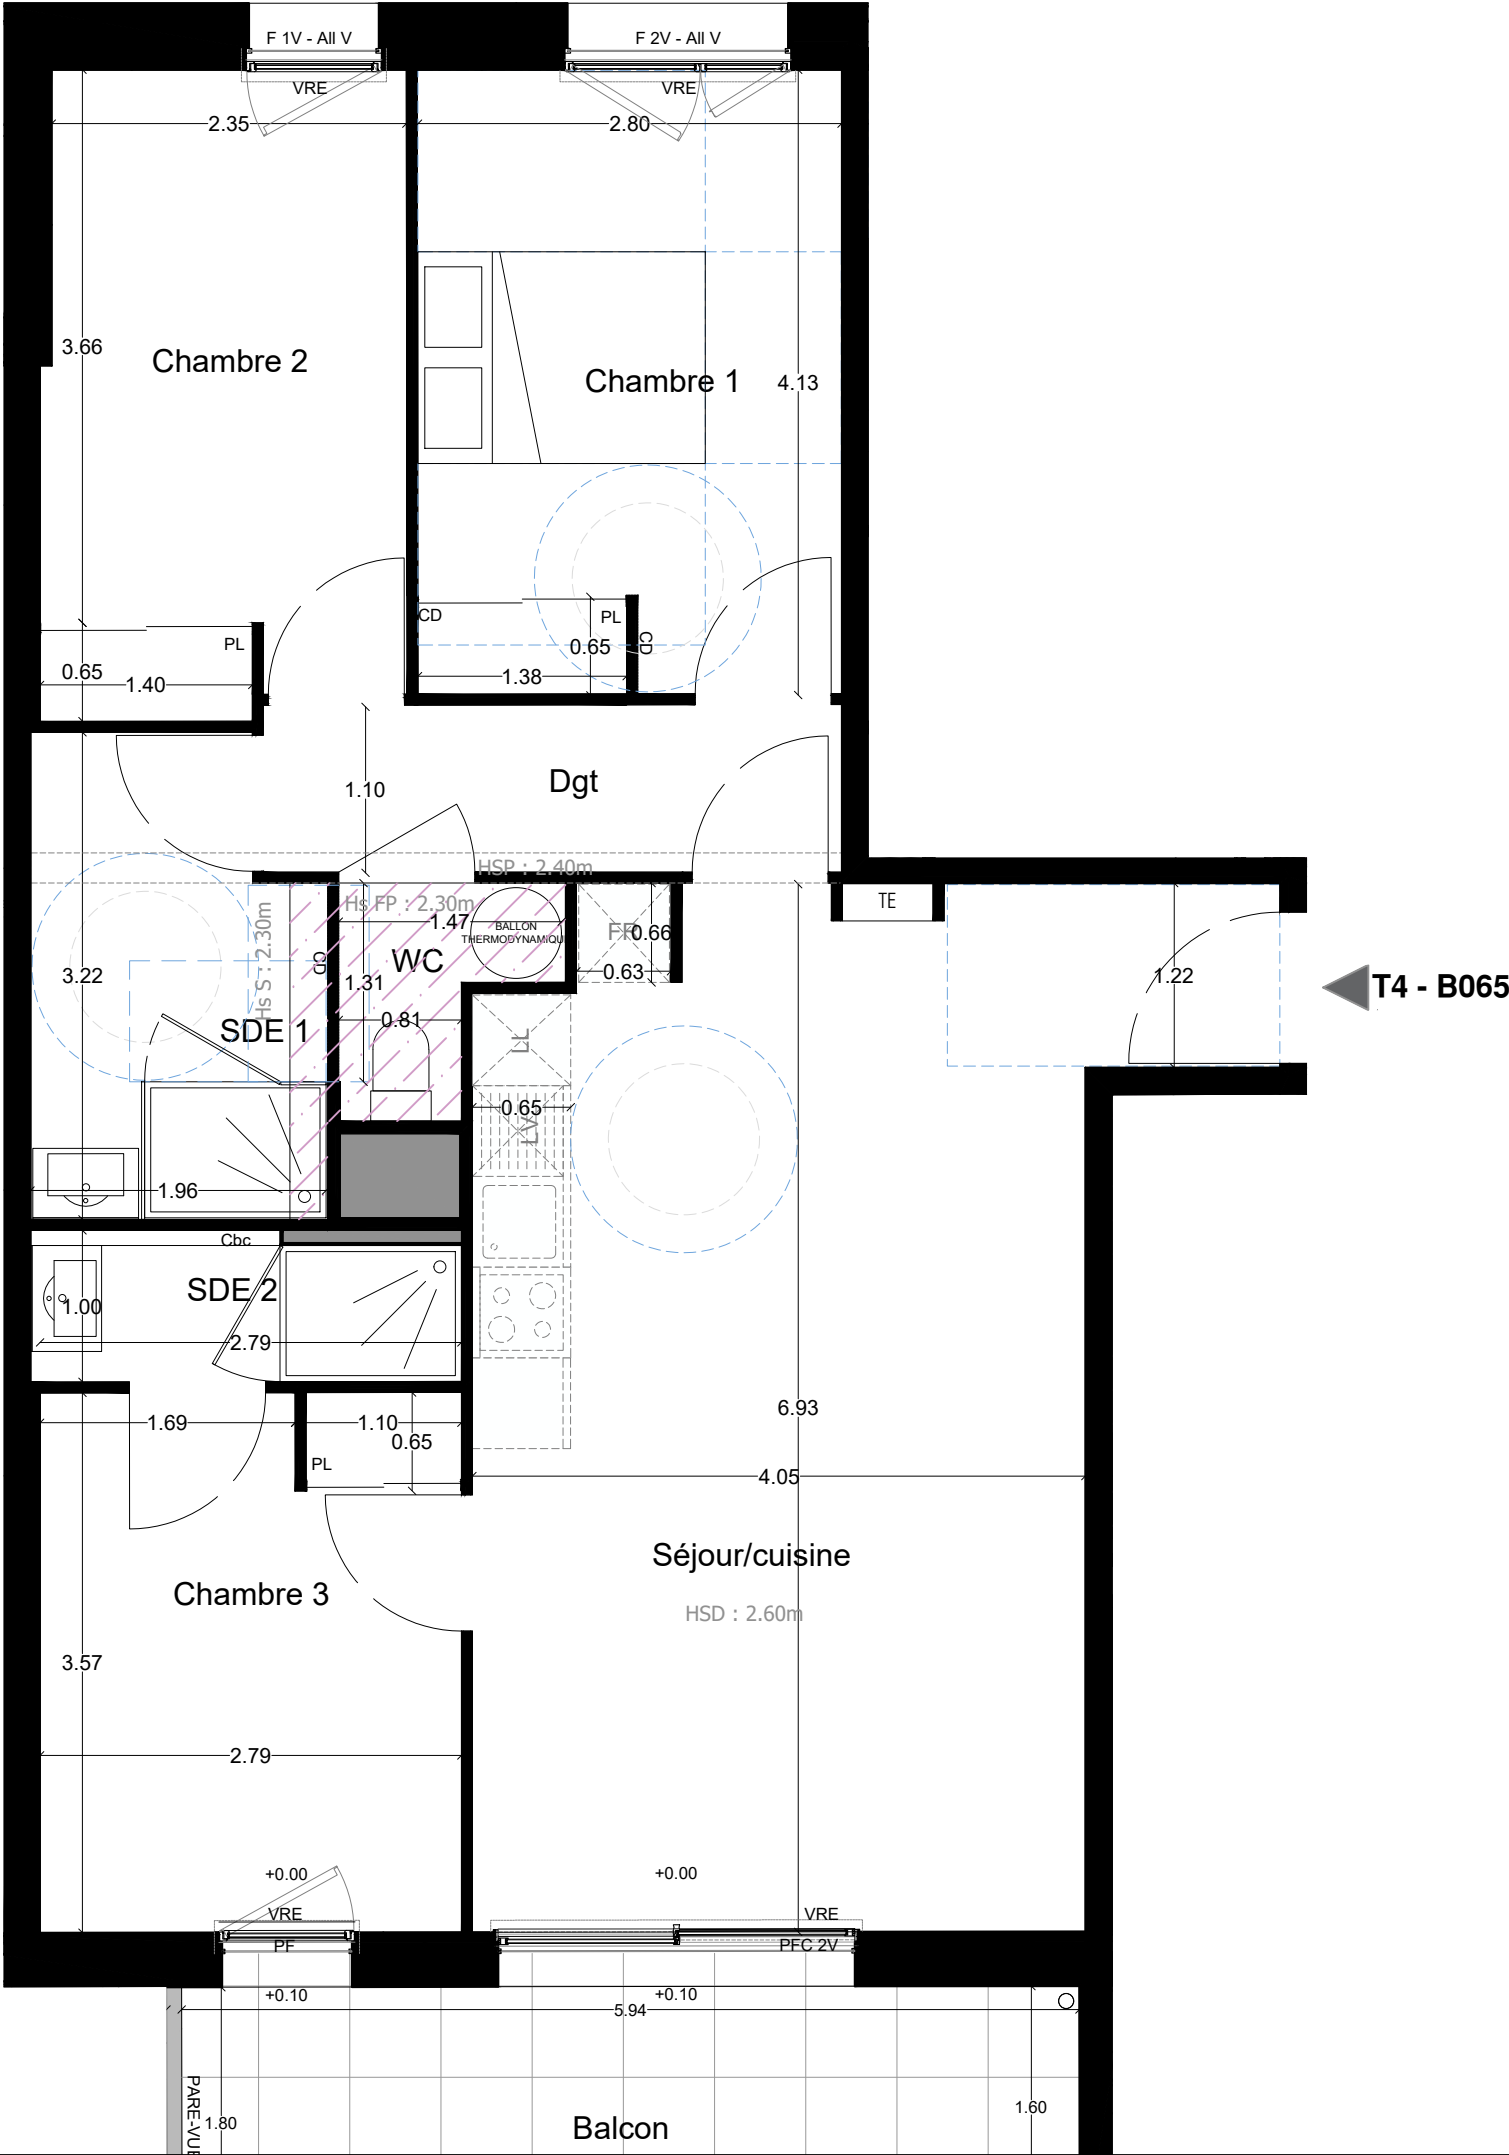

IMAGINA

134 Logements
86 Bd Cosmao Dumanoir
56100 Lorient

MAITRE D'OUVRAGE

SEEMO

heredes


arc

SCCV LORIENT IMAGINA
1 rue de Geneviève de Gaulle - 35000 Rennes

ARCHITECTE

2PORTZAMPARC

ELIZABETH DE PORTZAMPARC
38 rue la Bruyère - 75009 Paris

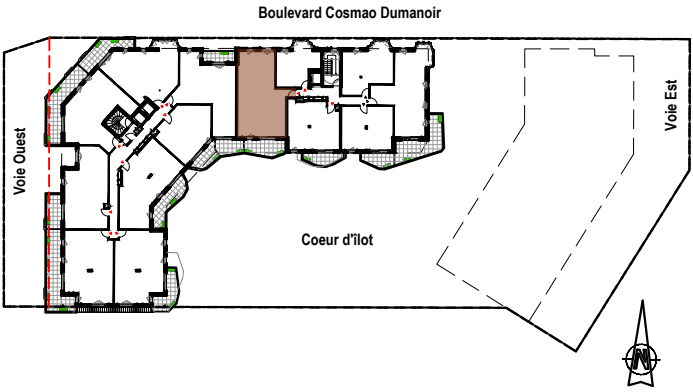

NIVEAU	CAGE	LOGEMENT	LOT	TYPE
R+6	B	B 065	294	T4

Surfaces Habitables	
Chambre 1	11.51 m²
Chambre 2	10.08 m²
Chambre 3	9.90 m²
Dgt	4.23 m²
SDE 1	5.83 m²
SDE 2	2.73 m²
Séjour/cuisine	29.06 m²
WC	1.73 m²
	75.06 m²

Surfaces des annexes	
Balcon	13.41 m²

LEGENDE			
F	Fenêtre	CD	Cloison Démontable
F-OB	Fenêtre Oscillo-Battant	PL	Placard
PF	Porte Fenêtre	TE	Tableau Electrique
PFC	Porte Fenêtre Couissante	Cbc	coffre bas carrelé
1V - 2 V - 3V	1, 2 ou 3 vantaux	Dgt	Dégagement
All V - All M	Allège Vitrée - Allège Maçonnée	HSD	Hauteur sous Dalle
VR	Volet Roulant	HSP	Hauteur sous Poutre
VRE	Volet Roulant Electrique	Hs FP	Hauteur sous Faux-Plafond
ST	Store intérieur	Hs S	Hauteur sous Soffite
GCV	Garde Corps Vitré		Faux plafond / Soffite

En fonction des nécessités techniques ou administratives de la réalisation, des modifications sont susceptibles d'être apportées à ce plan qui ne revêt, avant d'être annexé à l'acte authentique de vente, qu'un caractère informatif. Les surfaces et les côtes indiquées sont approximatives, les soffites, les faux plafonds, les rebordées de poutres et les gaines sont susceptibles d'évoluer en situation, nombre et dimensions. Les canalisations et regards ne sont pas figurés. La végétation n'est pas contractuelle. Les éléments de mobiliers (meubles et plans de travail) ne sont placés qu'à titre indicatif. La fourniture de l'électroménager n'est pas prévue. Les hauteurs sous plafonds sont données hors épaisseur des revêtements de sol définitif. La surface des placards est incluse dans la surface des pièces.

ECHELLE	TITRE	Etablie le	Mise à jour
1/50	PLAN DE VENTE 212 - B065	11/04/2025	05/03/2026