

PLAN PROVISOIRE



Maître d'ouvrage : SCCV ARC PROMOTION OUEST 1 rue Geneviève de Gaulle -Anthonioz 35200 RENNES	Maître d'oeuvre : ARLAB ARCHITECTES 6, place du commando 44600 SAINT NAZAIRE
--	---



" L'INITIAL "

15 logements collectifs - 34 Avenue de Saint-Nazaire 44600 Saint-Nazaire

Bât.	Lot	Code	Type	Niveau
A	n°34	A001	T4	Rdc

TABLEAU DE SURFACES (m²)

PIECES	HABITABLES
Séjour-Cuisine + Pl.	31.88 m ²
Chambre 1	13.93 m ²
Chambre 2 +PL	9.63 m ²
Chambre 3 +PL	11.65 m ²
sde 1	4.97 m ²
sde 2	3.44 m ²
dégt.	6.05 m ²
Rgt.	3.34 m ²
Wc	1.20 m ²
TOTAL HABITABLE	86.09 m²
Balcon	10.68 m²

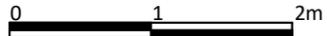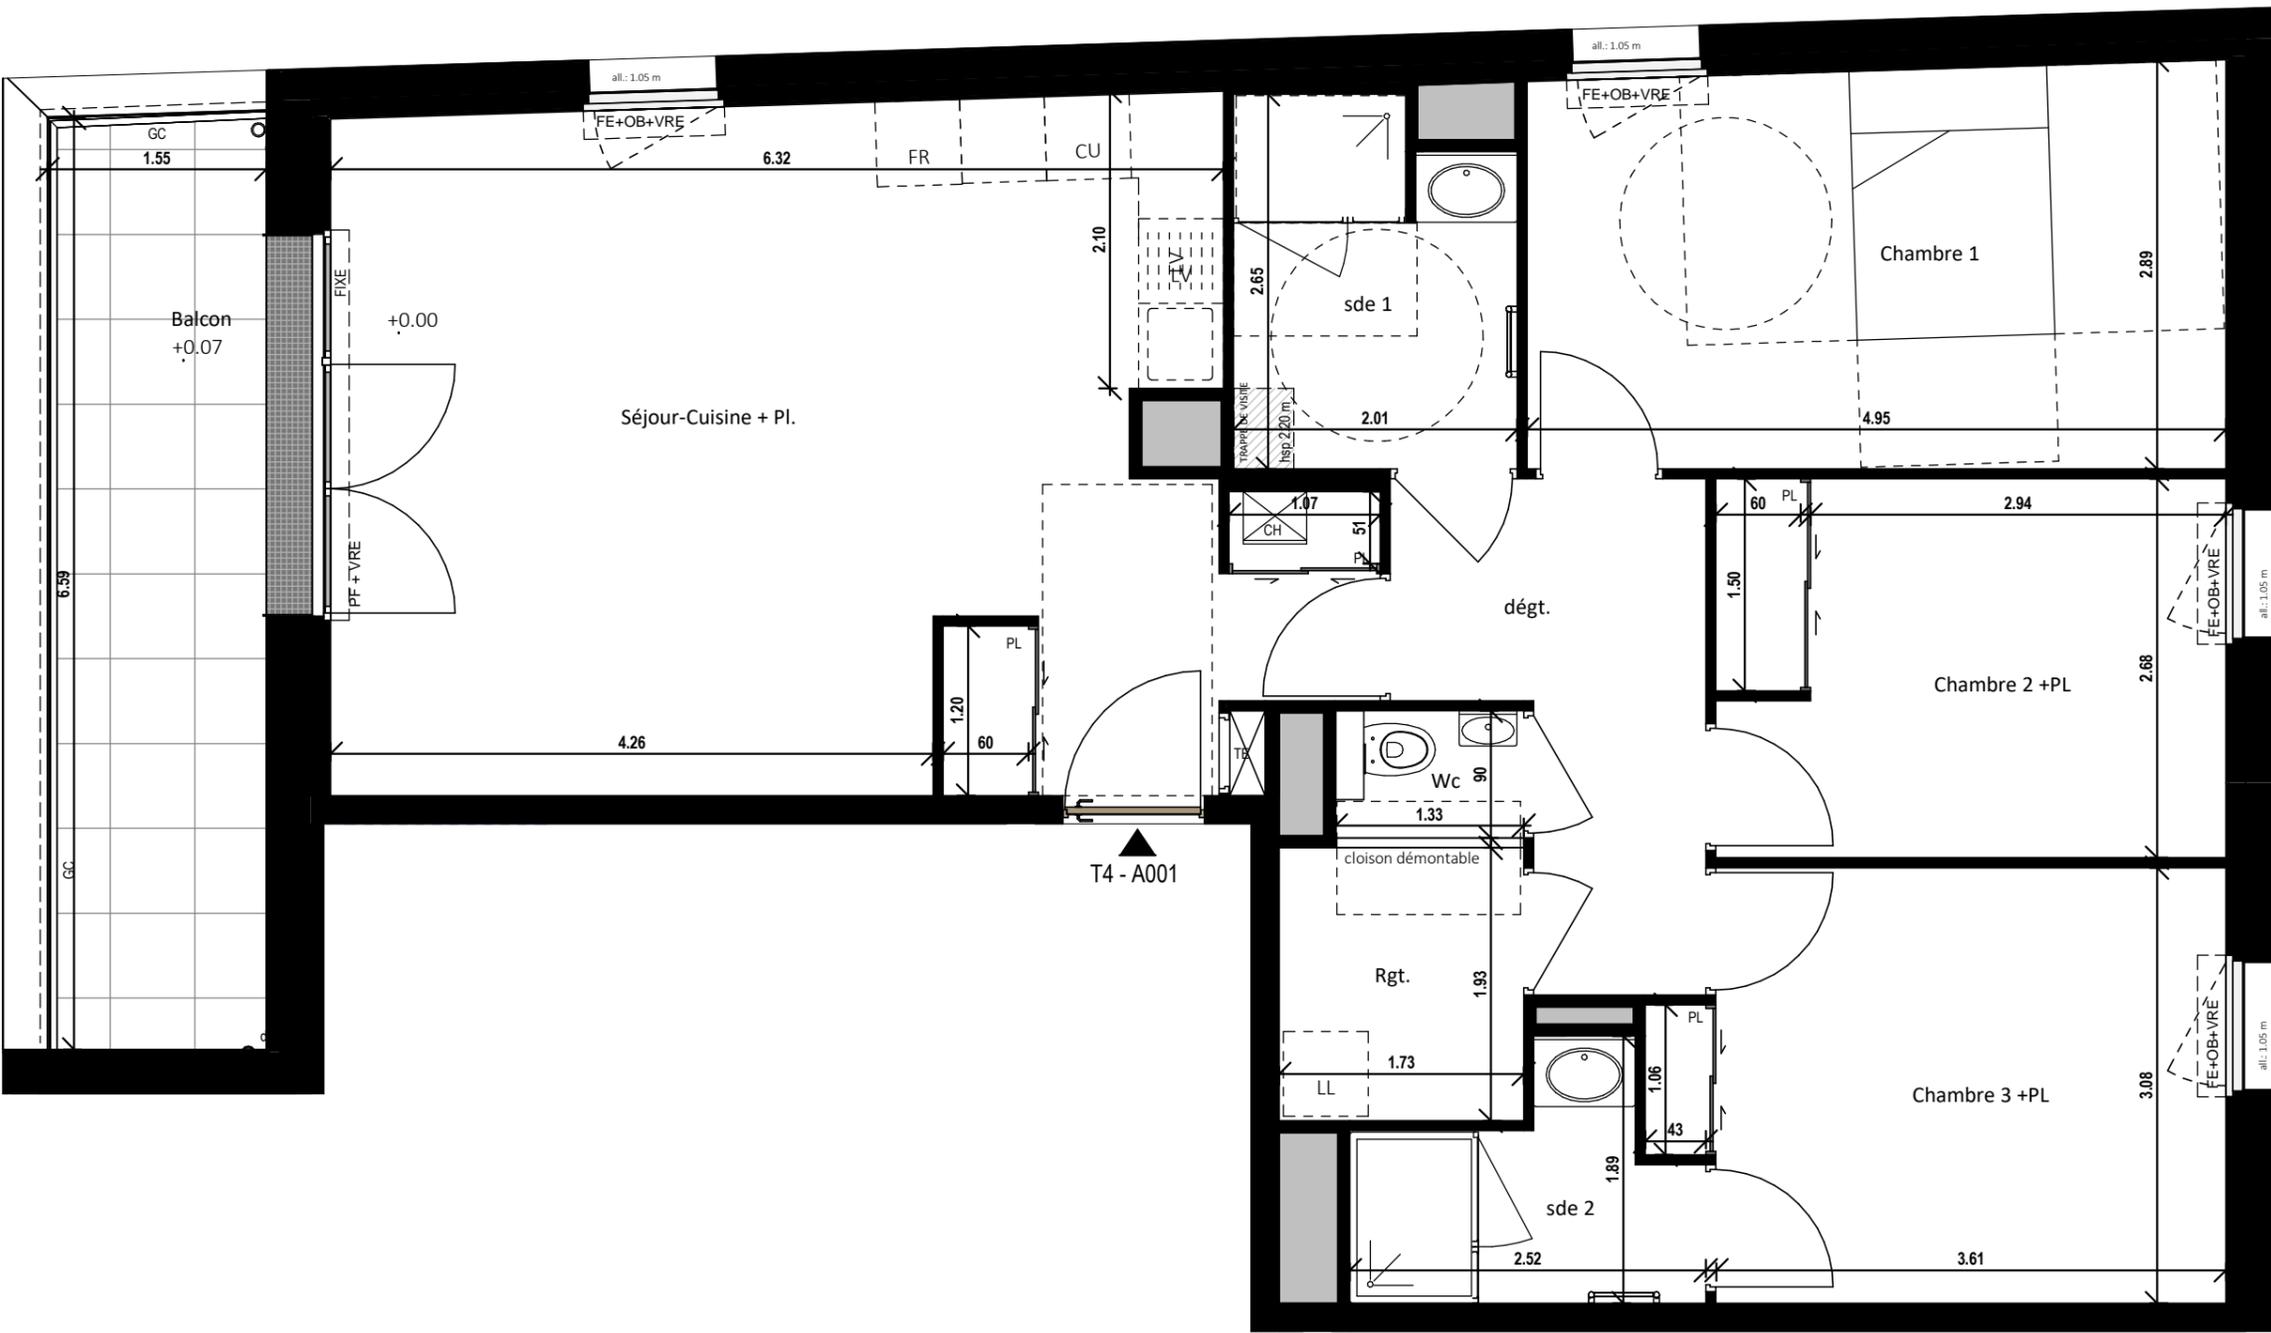

LEGENDE	Entrée principale du logement	Emplacement lave-vaisselle	GC	Garde-corps	Soffite, poutres et faux-plafonds	Emplacement réfrigérateur	HSP	Hauteur sous plafond	FE	Fenêtre	All	Allège maçonnée		
	TE	Tableau Electrique	Emplacement lave-linge	PV	Pare-vue	Gaine technique	BEC	Ballon d'eau chaude	PF	Porte-fenêtre	Allv	Allège vitrée		
	CH	Chaudière individuelle	Sèche-serviette	PL	Placard	dep	Descente d'eau pluviale	Emplacement cuisson	HSPO	Hauteur sous poutre	OB	Oscillo-battant	VRE	Volet Roulant Electrique

Nota : en fonction des nécessités techniques de la réalisation, des modifications sont susceptibles d'être apportées à ce plan qui ne revêt, avant d'être annexé à l'acte authentique de vente, qu'un caractère informatif. Les surfaces indiquées sont approximatives, les soffites, faux-plafonds, rampants, gaines, sont susceptibles d'évoluer en situation, en nombre et dimensions. Les canalisations, pieds de ferme, éléments apparents de charpente, retombées, les regards ne sont pas figurés. Les emplacements des prises, appliques, plafonniers, radiateurs ou convecteurs sont données à titre indicatif et sont susceptibles d'évoluer pour raisons techniques. La végétation n'est pas contractuelle. Les éléments de mobiliers (meubles et plans de travail) ne sont placés qu'à titre indicatif. La fourniture de l'électroménager n'est pas prévue. les hauteurs sous plafonds sont données hors épaisseur des revêtements de sols.

Etabli le :	30/06/2025	Maj le :	
-------------	------------	----------	--