



Série Notaire

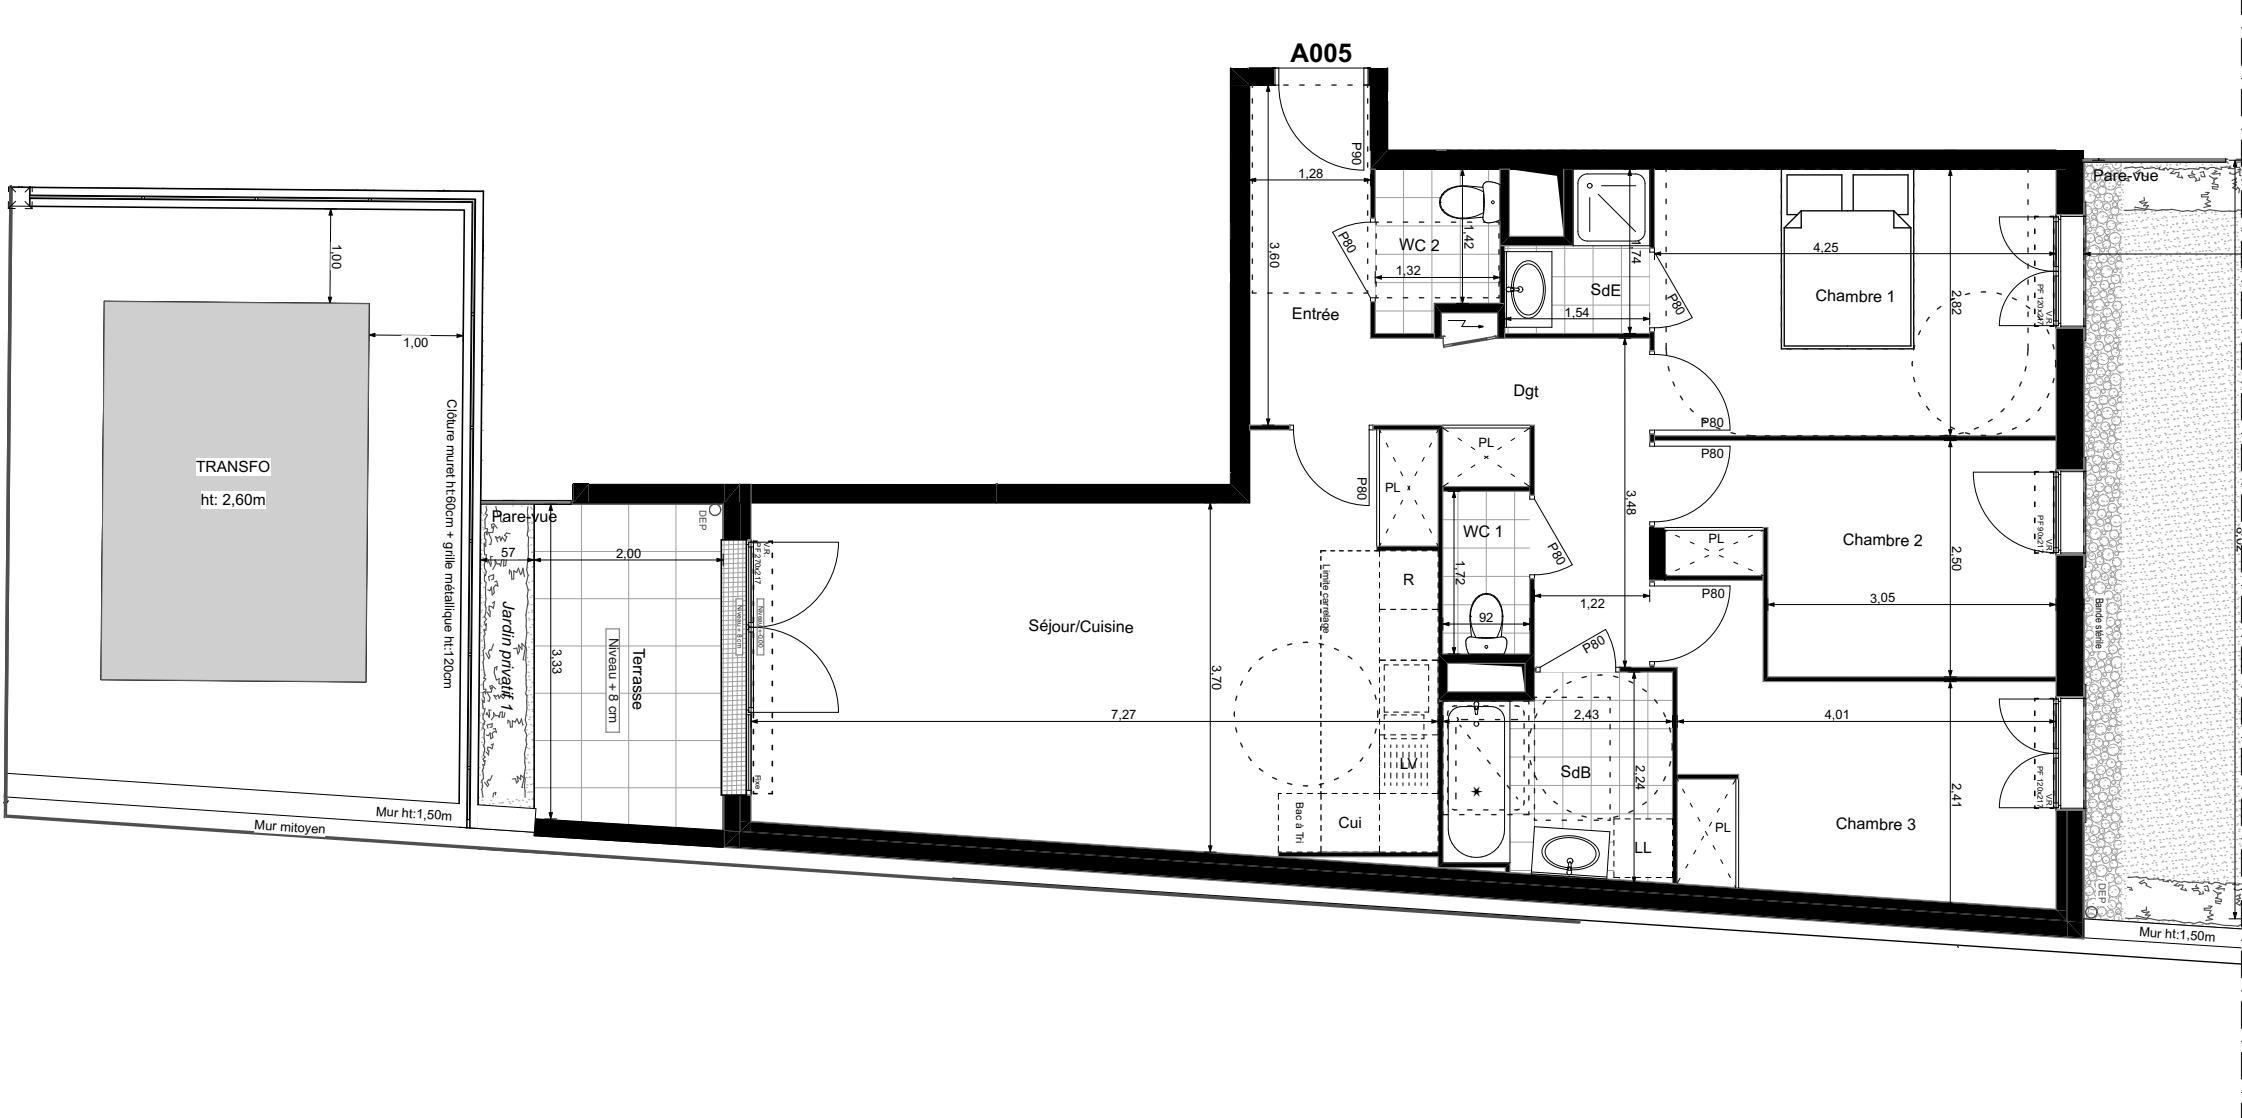

- VR Volet roulant
PF Porte-fenêtre
F Fenêtre
FC Fenêtre chassis
GC Garde-corps
DEP Descente eau pluviale

Soffite ou Faux-Plafond

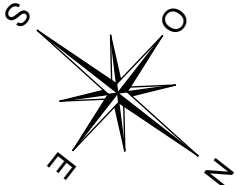

SNC AGIR

GABRIEL



PLAN DE VENTE



Bâtiment A	Achères (78)	App A005
4 Pièces		09/02/2026
Lot 184	Rez-de-chaussée	indice 2
SURFACES HABITABLES (m²)		

Pièces	Surf. Habitable (m²)
ENTRÉE	4,60
SÉJOUR + CUISINE	27,64
CHAMBRE 1	11,99
CHAMBRE 2	9,28
CHAMBRE 3	10,31
DEGAGEMENT	6,47
SALLE DE BAINS	4,88
SALLE D'EAU	2,08
WC 1	1,58
WC 2	2,07
TOTAL SURFACE HABITABLE	80,90
TERRASSE	6,78
JARDIN 1	1,88
JARDIN 2	95,89
TOTAL SURFACE PRIVATIVE	185,45

- Le plan de travail, le bac à tri, le réfrigérateur, le lave-vaisselle, le lave-linge, la plaque de cuisson ne sont pas fournis. Leur emplacement définit l'implantation des alimentations et les évacuations d'eau ainsi que l'implantation électrique.
- ★ Proposition d'implantation d'une douche accessible.
- En fonction des nécessités de la réalisation, des modifications sont susceptibles d'être apportées à ce plan. Par ailleurs :
- Les soffites, faux plafonds, rampants, gaines sont susceptibles d'évoluer en situation, en nombre et en dimensions.
 - Les canalisations, pieds de ferme, retombées, regards ne sont pas figurés.