

SNC AGIR
GABRIEL



PLAN DE VENTE



Bâtiment D	Achères (78)	App D206
4 Pièces		25/07/2024
Lot 320	2ème ÉTAGE	Indice 0

SURFACES HABITABLES (m²)


Pièces	Surf. Habitable (m ²)
ENTRÉE	4,55
SÉJOUR + CUISINE	24,51
CHAMBRE 1	12,19
CHAMBRE 2	12,80
CHAMBRE 3	11,85
DEGAGEMENT	5,84
SALLE DE BAINS	4,85
SALLE D'EAU + WC	2,92
WC	1,88
TOTAL SURFACE HABITABLE	81,39
BALCON	6,13
TOTAL SURFACE PRIVATIVE	87,52

Le plan de travail, le bac à tri, le réfrigérateur, le lave-vaisselle, le lave-linge, la plaque de cuisson ne sont pas fournis. Leur emplacement définit l'implantation des alimentations et les évacuations d'eau ainsi que l'implantation électrique.

* Proposition d'implantation d'une douche accessible.

En fonction des nécessités de la réalisation, des modifications sont susceptibles d'être apportées à ce plan. Par ailleurs :

- Les soffites, faux plafonds, rampants, gaines sont susceptibles d'évoluer en situation, en nombre et en dimensions.
- Les canalisations, pieds de ferme, retombées, regards ne sont pas figurés.

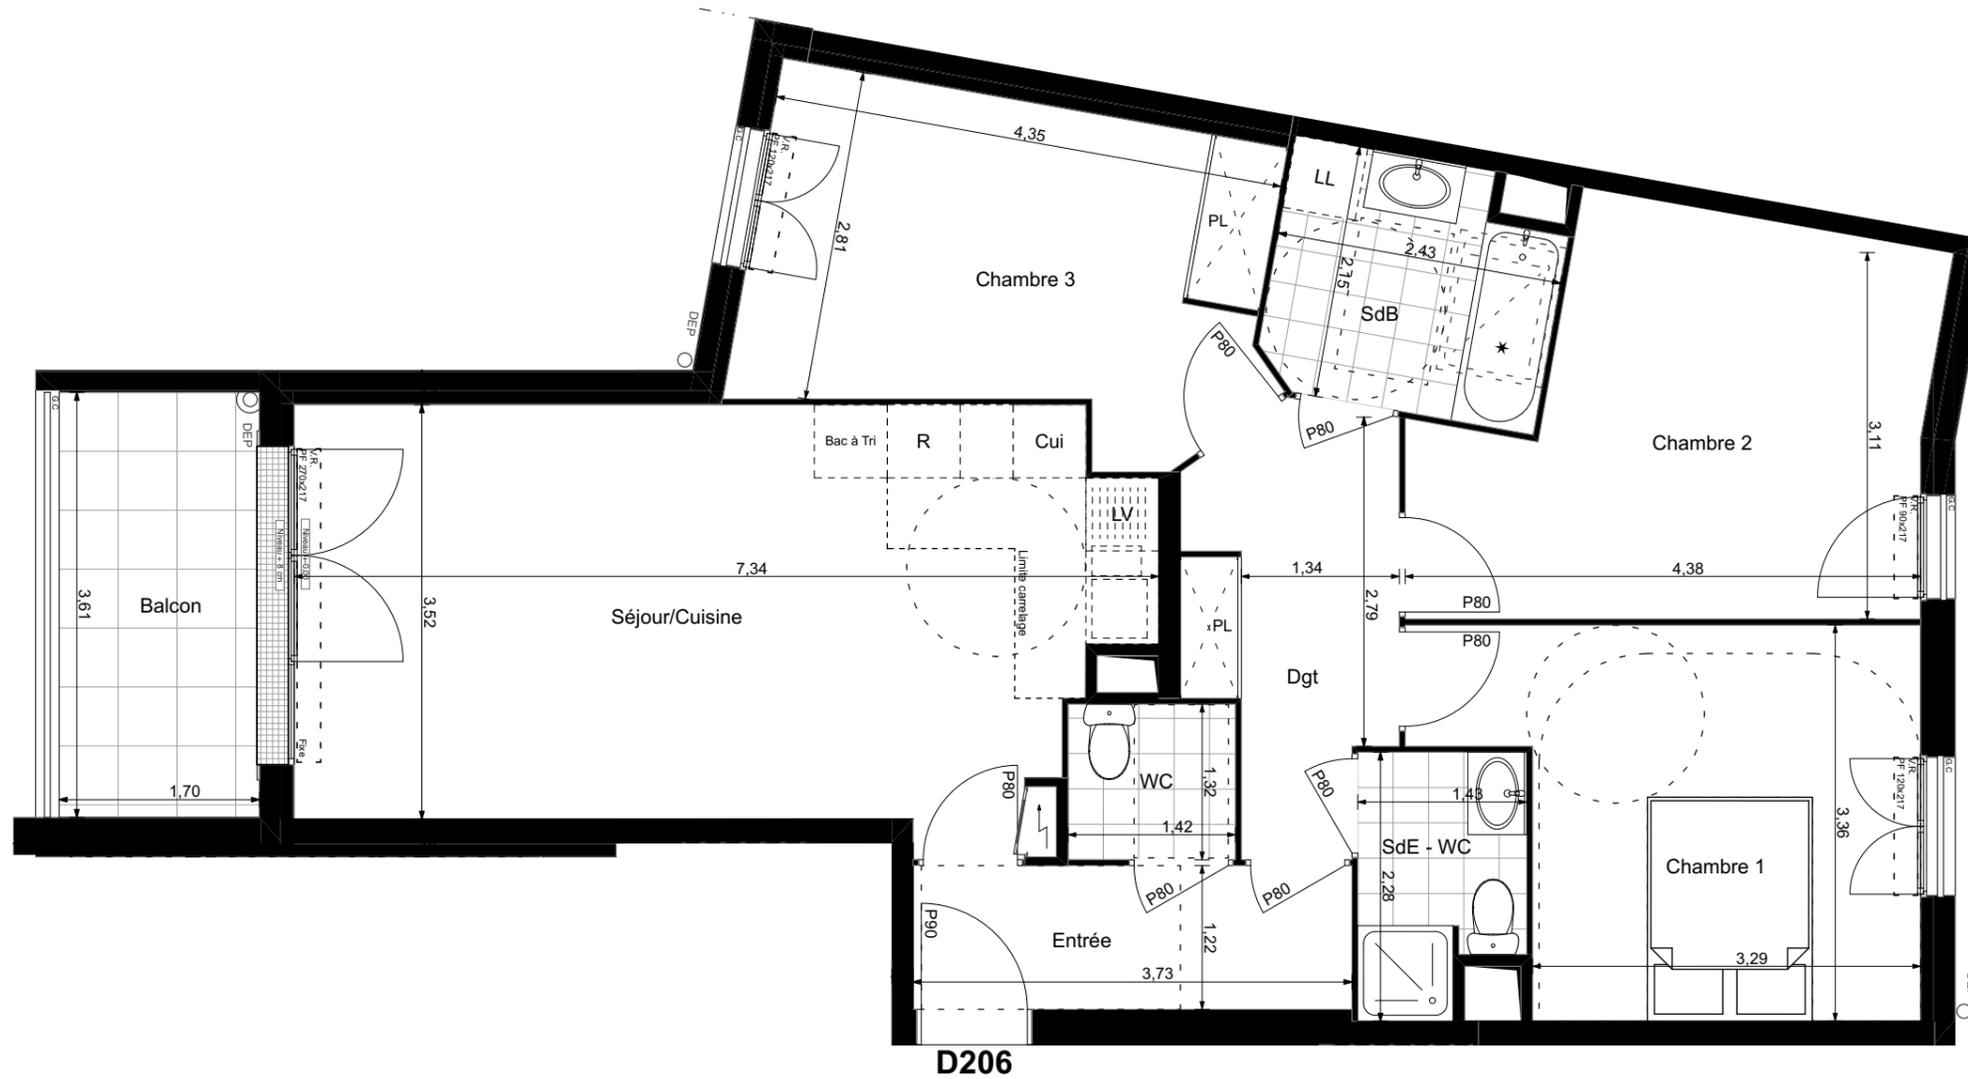

D206

VR Volet roulant
PF Porte-fenêtre
F Fenêtre
FC Fenêtre chassis
GC Garde-corps
DEP Descente eau pluviale

 Soffite ou Faux-Plafond

