
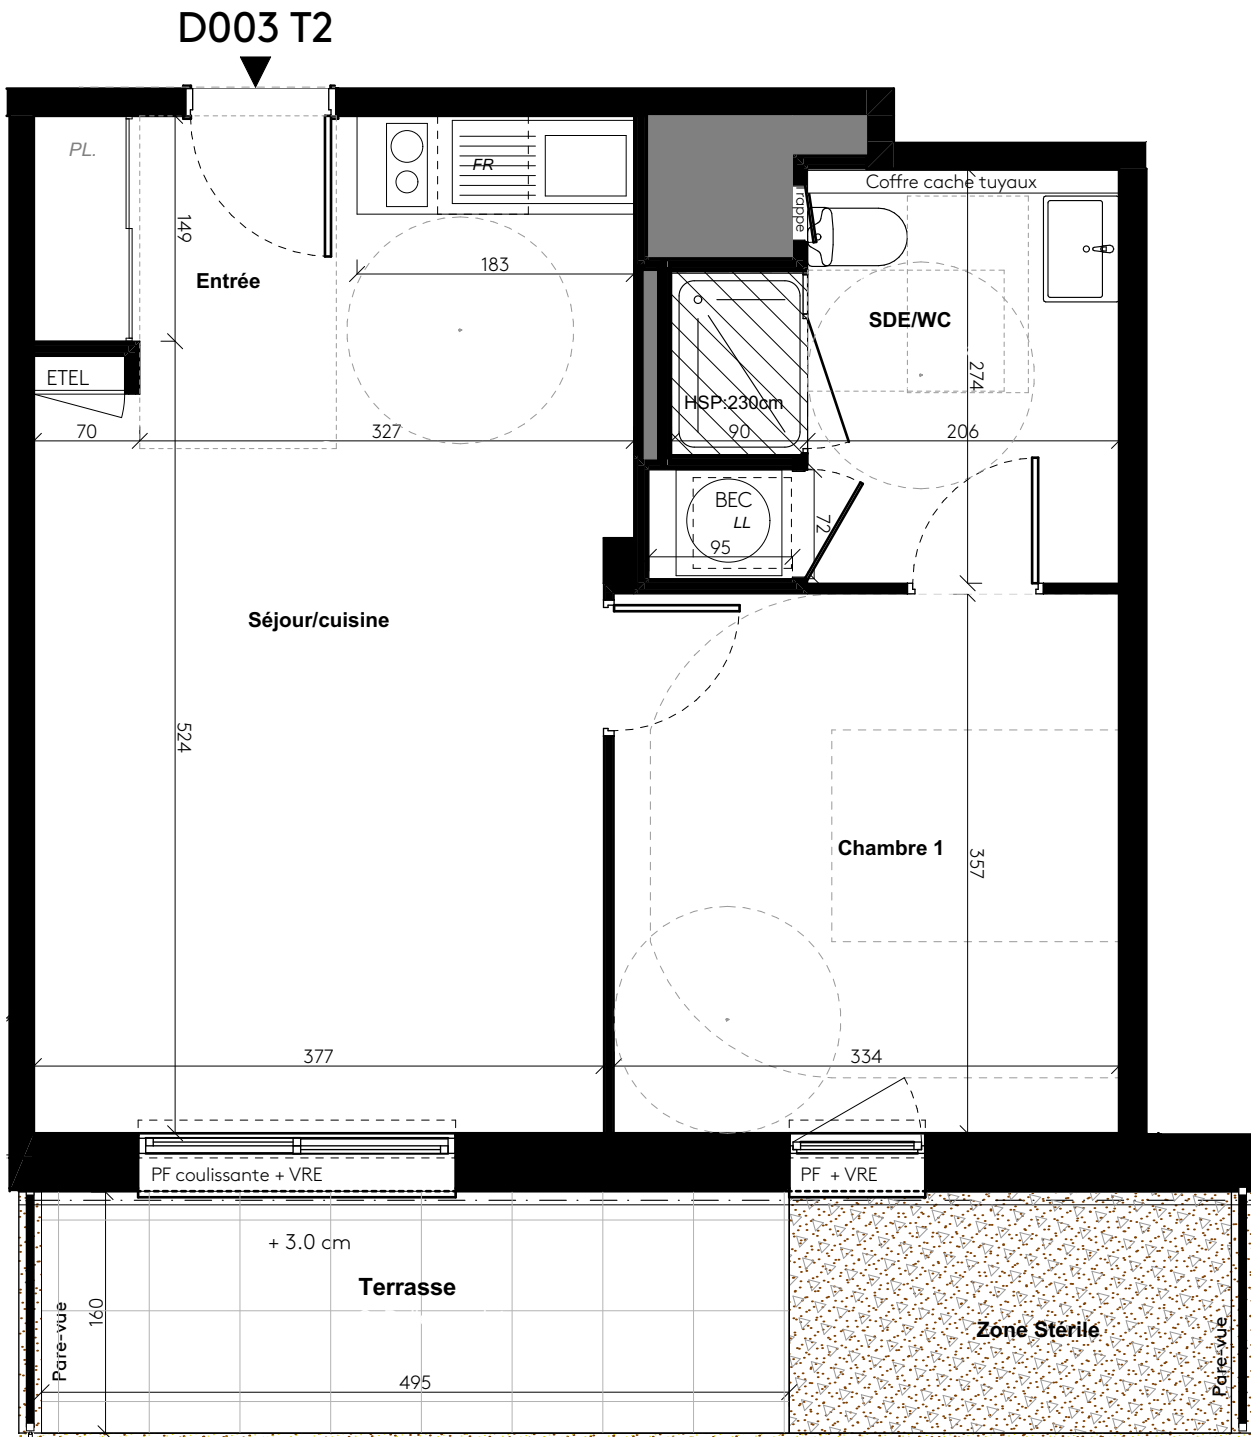


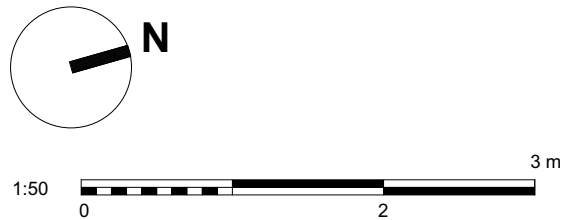

LÉGENDE TECHNIQUE	
PF : Porte-fenêtre	 Soffite et faux-plafond
F : Fenêtre	 Espace de manoeuvre PMR
FOB : Fenêtre oscillot battant	 Ballon Eau Chaude
AV : Allège vitrée	 Réfrigérateur
AP : Allège Pleine	 Cuisson
FF : Fenêtre fixe	 Evier
VRE : Volet roulant électrique	
GC : Garde corps	
PL : Placard	
LV : Emplacement Lave-Vaisselle	
LL : Emplacement Lave-Linge	
ETEL : Tableau électrique	
CH GAZ : Chaudière au gaz	

arc

immobilier neuf & Aménagement

ARC PROMO SUD BRETAGNE

L'orée de Kérozer

Allée de kérozer - Saint-Avé 56890

MAITRE D'OUVRAGE

ARCHITECTES

ARC PROMO SUD BRETAGNE
1 Rue Genevieve de Gaulle-Anthonioz
35200 RENNES
groupe.arc@groupearc.fr
0299861386

NOMADE architecte
18 rue Alfred Kastler
56000 VANNES
agence.ouest@nomade.info
0297470337

PLAN DE REPERAGE - BAT D

N°Lot	Bâtiment	Logement	Type	Niveau
Lot 79	BAT D	D003	T2	RDC

SURFACES HABITABLES	
Entrée	3,34
Séjour/cuisine	22,09
Chambre 1	11,91
SDE/WC	7,48
	44,82 m²
SURFACES ANNEXES	
Terrasse	7,91
	7,91 m²

En fonction des nécessités techniques ou administratives de la réalisation, des modifications sont susceptibles d'être apportées à ce plan qui ne revêt, avant d'être annexé à l'acte authentique de vente, qu'un caractère informatif.

Les surfaces et les côtes indiquées sont approximatives, les soffites, les faux plafonds et gaines sont susceptibles d'évoluer en situation, nombre et dimension.

Les canalisations, retombées et regards ne sont pas figurés.

Les emplacements des prises, appliques, plafonniers, radiateurs ou convecteurs sont donnés à titre indicatif et sont susceptibles d'évoluer pour raisons techniques.

La végétation n'est pas contractuelle.

Les éléments de mobilier (meubles et plans de travail) ne sont placés qu'à titre indicatif.

La fourniture de l'électroménager n'est pas prévue.

Les hauteurs sous plafonds sont données hors épaisseur des revêtements de sol définitifs.

Les surfaces de placards sont incluses dans les surfaces des pièces.

Etabli le : 27/02/2026	Mise à jour le :	1:50
------------------------	------------------	------