


SNC AGIR  
**GABRIEL**



PLAN DE VENTE

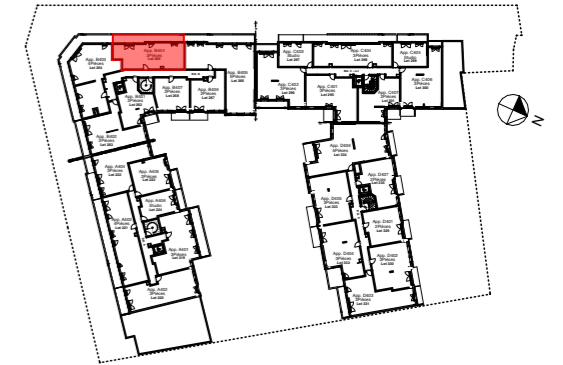


Bâtiment B	<b>Achères (78)</b>	App B404
3 Pièces		25/07/2024
Lot 265	<b>4er ÉTAGE</b>	Indice 0

SURFACES HABITABLES (m<sup>2</sup>)

Pièces	Surf. Habitable (m <sup>2</sup> )
ENTRÉE	3,46
SÉJOUR + CUISINE	22,97
CHAMBRE 1	9,77
CHAMBRE 2	12,04
DEGAGEMENT	5,61
SALLE DE BAINS	5,35
WC	1,87
<b>TOTAL SURFACE HABITABLE</b>	<b>61,07</b>
TERRASSE	19,79
<b>TOTAL SURFACE PRIVATIVE</b>	<b>80,86</b>

• Le plan de travail, le bac à tri, le réfrigérateur, le lave-vaisselle, le lave-linge, la plaque de cuisson ne sont pas fournis. Leur emplacement définit l'implantation des alimentations et les évacuations d'eau ainsi que l'implantation électrique.  
\* Proposition d'implantation d'une douche accessible.

En fonction des nécessités de la réalisation, des modifications sont susceptibles d'être apportées à ce plan. Par ailleurs :  
• Les soffites, faux plafonds, rampants, gaines sont susceptibles d'évoluer en situation, en nombre et en dimensions.  
• Les canalisations, pieds de ferme, retombées, regards ne sont pas figurés.

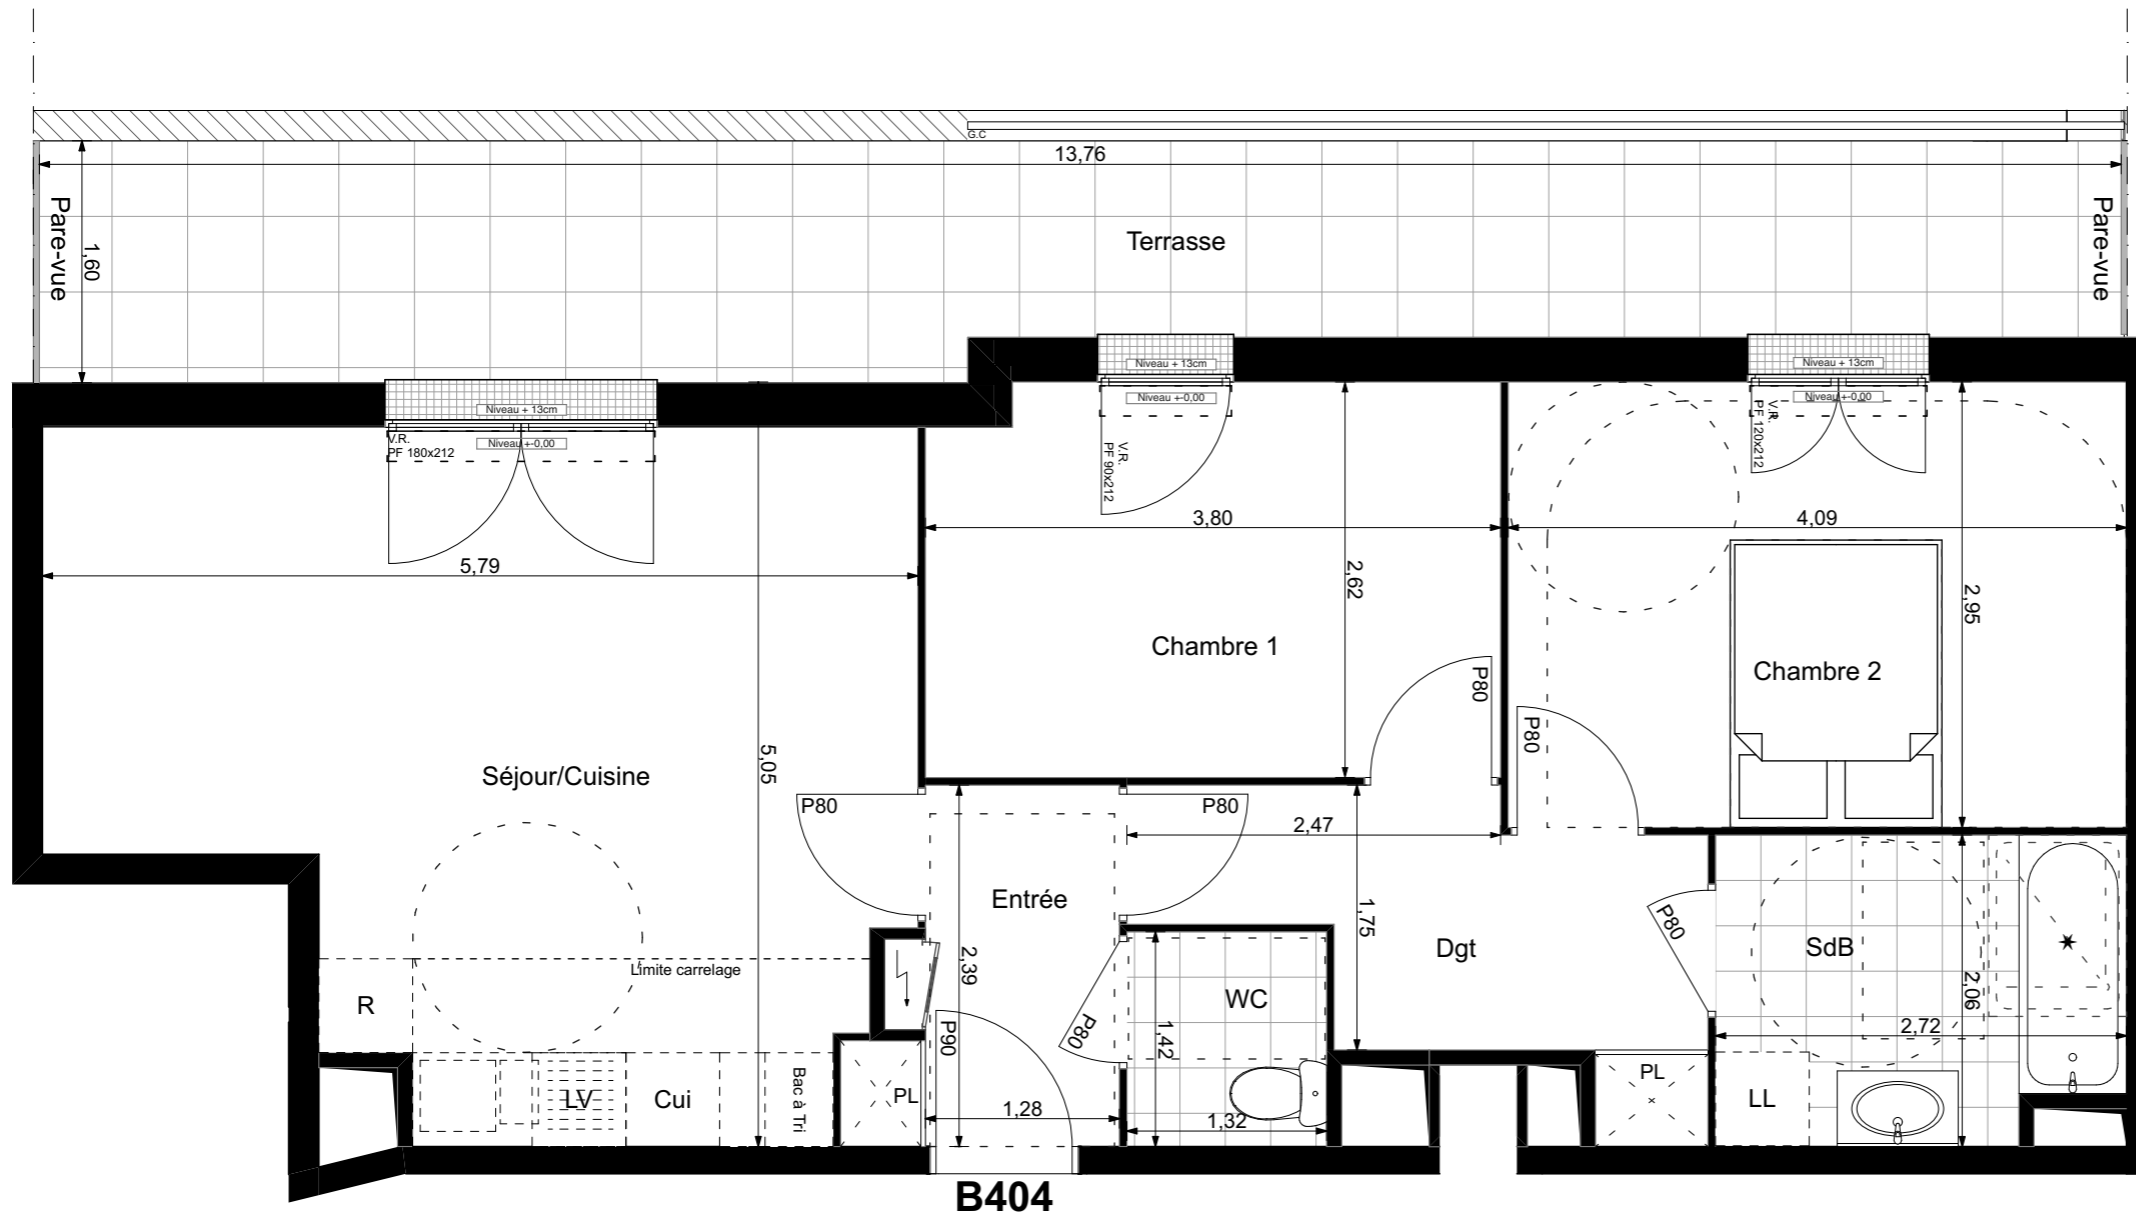

VR Volet roulant  
PF Porte-fenêtre  
F Fenêtre  
FC Fenêtre chassis  
GC Garde-corps  
DEP Descente eau pluviale

Soffite ou Faux-Plafond

