



PLAN PROVISOIRE

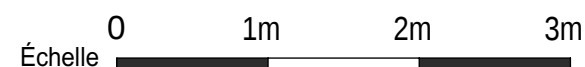

HSP	Hauteur sous plafond	CUI.	Plaque de Cuisson	FR.	Branchement Réfrigérateur
OF / OB	Fenêtre ouvrant à la française ou battant	EP	Descente eau pluviale	LL	Branchement Lave Linge
PF	Porte fenêtre		Faux Plafond	LV	Branchement Lave Vaisselle
	Ballon d'eau chaude		Retombée de poutre	PI.	Placard
			HT sous soffite 2,20 m mini	VRE	Volet Roulant Electrique
				TE	Tableau électrique

Espace de Manoeuvre obligatoire pour les PMR
(Personnes à Mobilité Réduite)

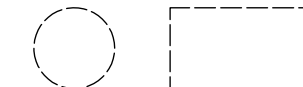

" L'ANCRAGE "

Bâtiment F

Avenue Lieutenant Colonel LE GARREC - 56400 AURAY

ARCHITECTE

Agence ARCHIVOLTO
Architecte DPLG
11 Rue PAUL BERT - 56100 LORIENT
Tel: 02.97.21.63.39
Email: agence@archivolto.fr

MAÎTRE D'OUVRAGE


ARC PROMO SUD BRETAGNE

1 Rue Geneviève de Gaulle Anthoiniz
Tel: 02.99.86.13.86
Email: groupe.arc@groupearc.fr

The ARC logo consists of a green leaf-like shape with the word "arc" in white lowercase letters inside it.

PLAN DE REPÉRAGE

REZ DE CHAUSSEE

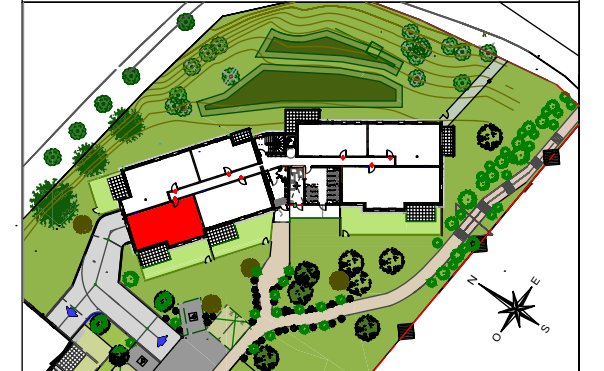

LOT	APPARTEMENT	TYPE	NIVEAU
	F.05	T3	RDC

PIÈCES	SURFACES
Entrée + PL	6,13 m ²
Séjour / Cuisine	27,06 m ²
Sde	4,69 m ²
Wc	1,24 m ²
Chambre 1	11,75 m ²
Chambre 2 + PL	10,80 m ²
Cellier	2,66 m ²
TOTAL	64,33 m²
Terrasse	11,25 m ²
Jardin à jouissance privative	37,00 m ²

En fonction des nécessités techniques ou administratives de la réalisation, des modifications sont susceptibles d'être apportées à ce qui se voit, avant d'être envoyé à l'autentification de vente, qu'un circuit informatif. Les surfaces et les côtes indiquées sont approximatives, les soffites, les faux plafonds et gaines sont susceptibles d'évoluer en situation, nombre et dimension. Les canalisations, retombées et regards ne sont pas fixés. Les emplacements des prises, appareils, planniers, radiateurs ou convecteurs sont dus à titre indicatif et sont susceptibles d'évoluer pour raisons techniques. La végétation n'est pas contractuelle. Les éléments de mobilier (meubles et plans de travail) ne sont placés qu'à titre indicatif.

La fourniture de l'électroménager n'est pas prévue.

Les hauteurs sous plafonds sont données hors épaisseur des revêtements de sol définis. Les surfaces de placard sont incluses dans les surfaces des placards.

Etabli le 25.02.2025

Echelle: 1/50

Modifié le 23.05.2025