

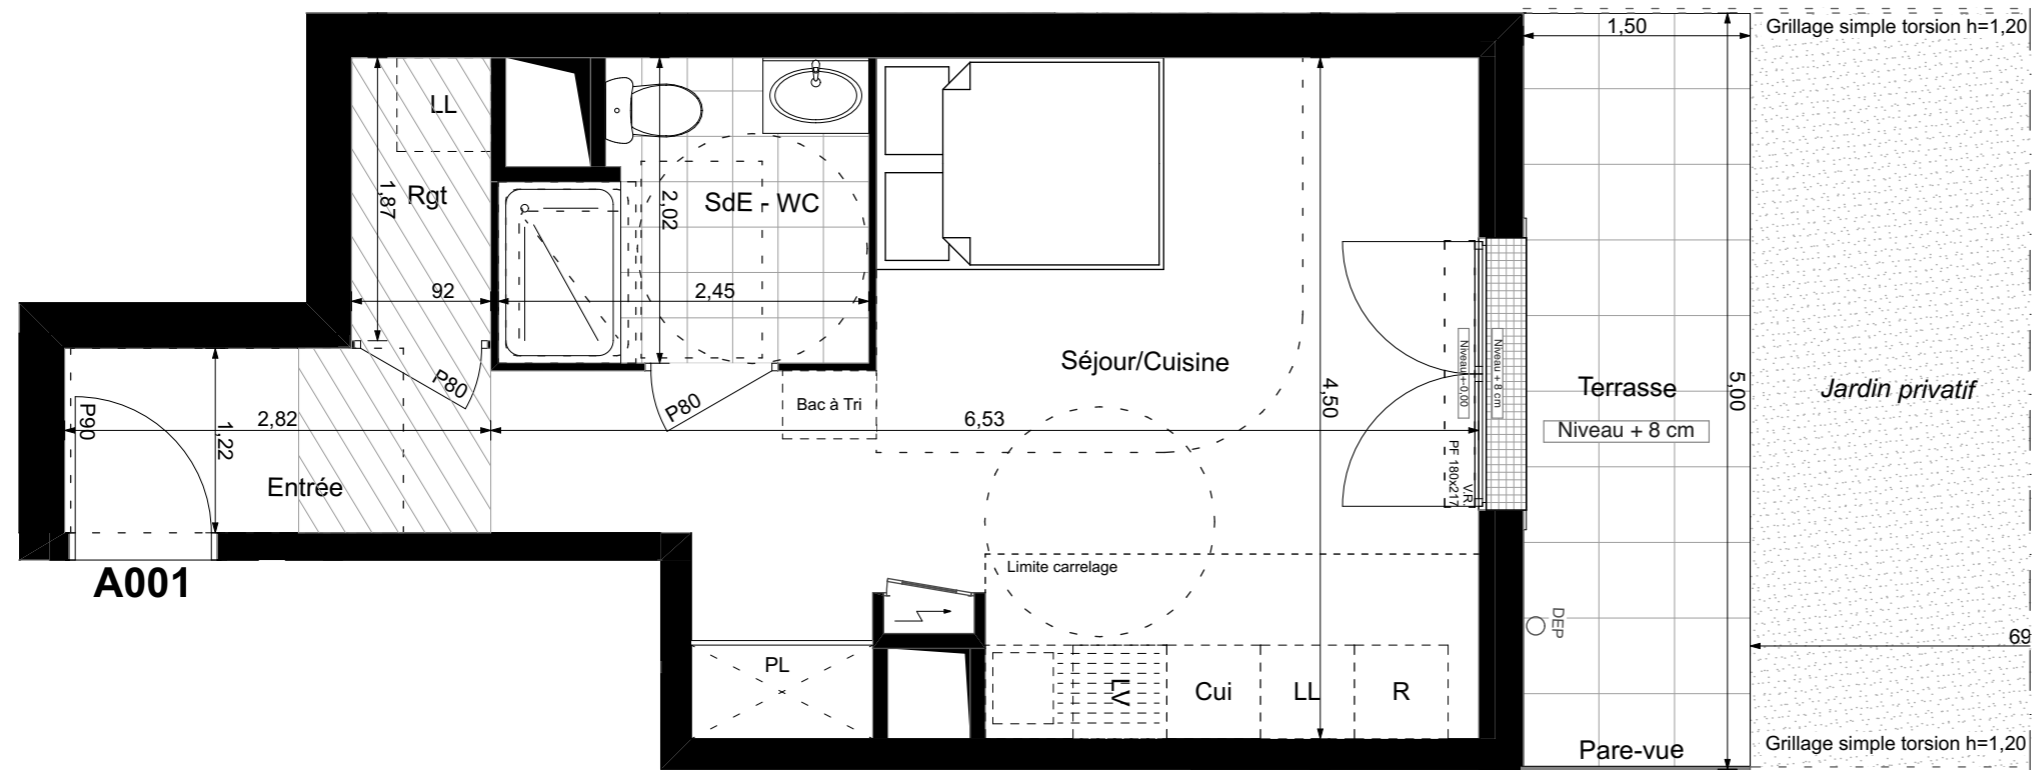


SNC AGIR
GABRIEL

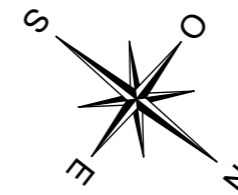


- VR Volet roulant
- PF Porte-fenêtre
- F Fenêtre
- FC Fenêtre chassis
- GC Garde-corps
- DEP Descente eau pluviale

Soffite ou Faux-Plafond

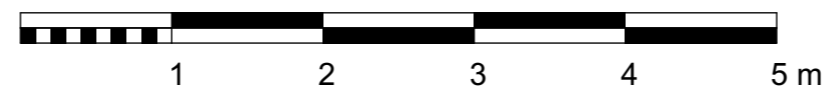

PLAN DE VENTE

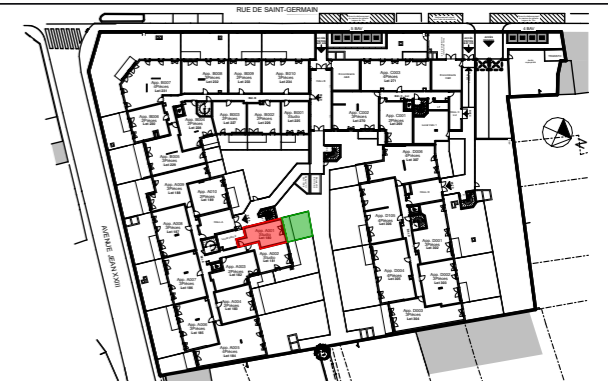

Bâtiment A	Achères (78)	App A001
Studio		25/07/2024
Lot 180	Rez-de-chaussée	Indice 0

SURFACES HABITABLES (m ²)	
Pièces	Surf. Habitable (m ²)
ENTREE	3,44
SÉJOUR + CUISINE	21,62
SALLE D'EAU + WC	4,36
RANGEMENT	1,72
TOTAL SURFACE HABITABLE	31,14
TERRASSE	7,50
JARDIN	19,19
TOTAL SURFACE PRIVATIVE	57,83

- Le plan de travail, le bac à tri, le réfrigérateur, le lave-vaisselle, le lave-linge, la plaque de cuisson ne sont pas fournis. Leur emplacement définit l'implantation des alimentations et les évacuations d'eau ainsi que l'implantation électrique.
- ★ Proposition d'implantation d'une douche accessible.

- En fonction des nécessités de la réalisation, des modifications sont susceptibles d'être apportées à ce plan. Par ailleurs :
- Les soffites, faux plafonds, rampants, gaines sont susceptibles d'évoluer en situation, en nombre et en dimensions.
 - Les canalisations, pieds de ferme, retombées, regards ne sont pas figurés.