


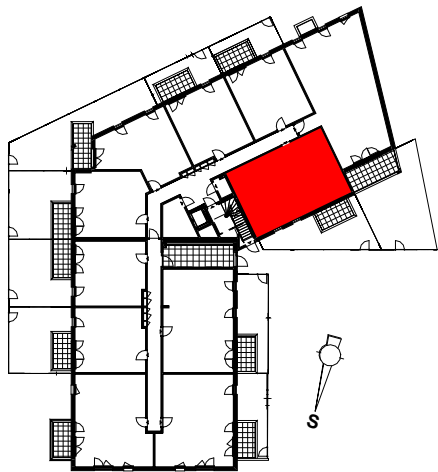


N° LOT	APPARTEMENT	TYPE	NIVEAU
49	A011	T3	RdC

SURFACES HABITABLES	
Séjour/Cuisine+ PL	33.47 m²
Chambre 1	12.31 m²
Chambre 2+ PL	10.03 m²
Degt.	3.73 m²
Sde 1	4.45 m²
Sde 2	2.24 m²
WC	2.13 m²
TOTAL	68.36 m²

SURFACES ANNEXES	
Terrasse	6.29 m²
Jardin à jouissance privative	31.01 m²

NOTA : En fonction des nécessités techniques ou administratives de la réalisation, des modifications sont susceptibles d'être apportées à ce plan qui ne revêt, avant d'être annexé à l'acte authentique de vente, qu'un caractère informatif. Les surfaces et les côtes indiquées sont approximatives, les soffites, les faux-plafonds et gaines sont susceptibles d'évoluer en situation, nombre et dimension. Les canalisations, retombées et regards ne sont pas figurés. Les emplacements des prises, appliques, plafonniers, radiateurs ou convecteurs sont donnés à titre indicatif et sont susceptibles d'évoluer pour raisons techniques. La végétation n'est pas contractuelle. Les éléments de mobiliers (meubles et plans de travail) ne sont placés qu'à titre indicatif. La fourniture de l'électroménager n'est pas prévue. Les hauteurs sous-plafond sont données hors épaisseur des revêtements de sol définitif. Les surfaces des placards sont inclus dans les surfaces des pièces.

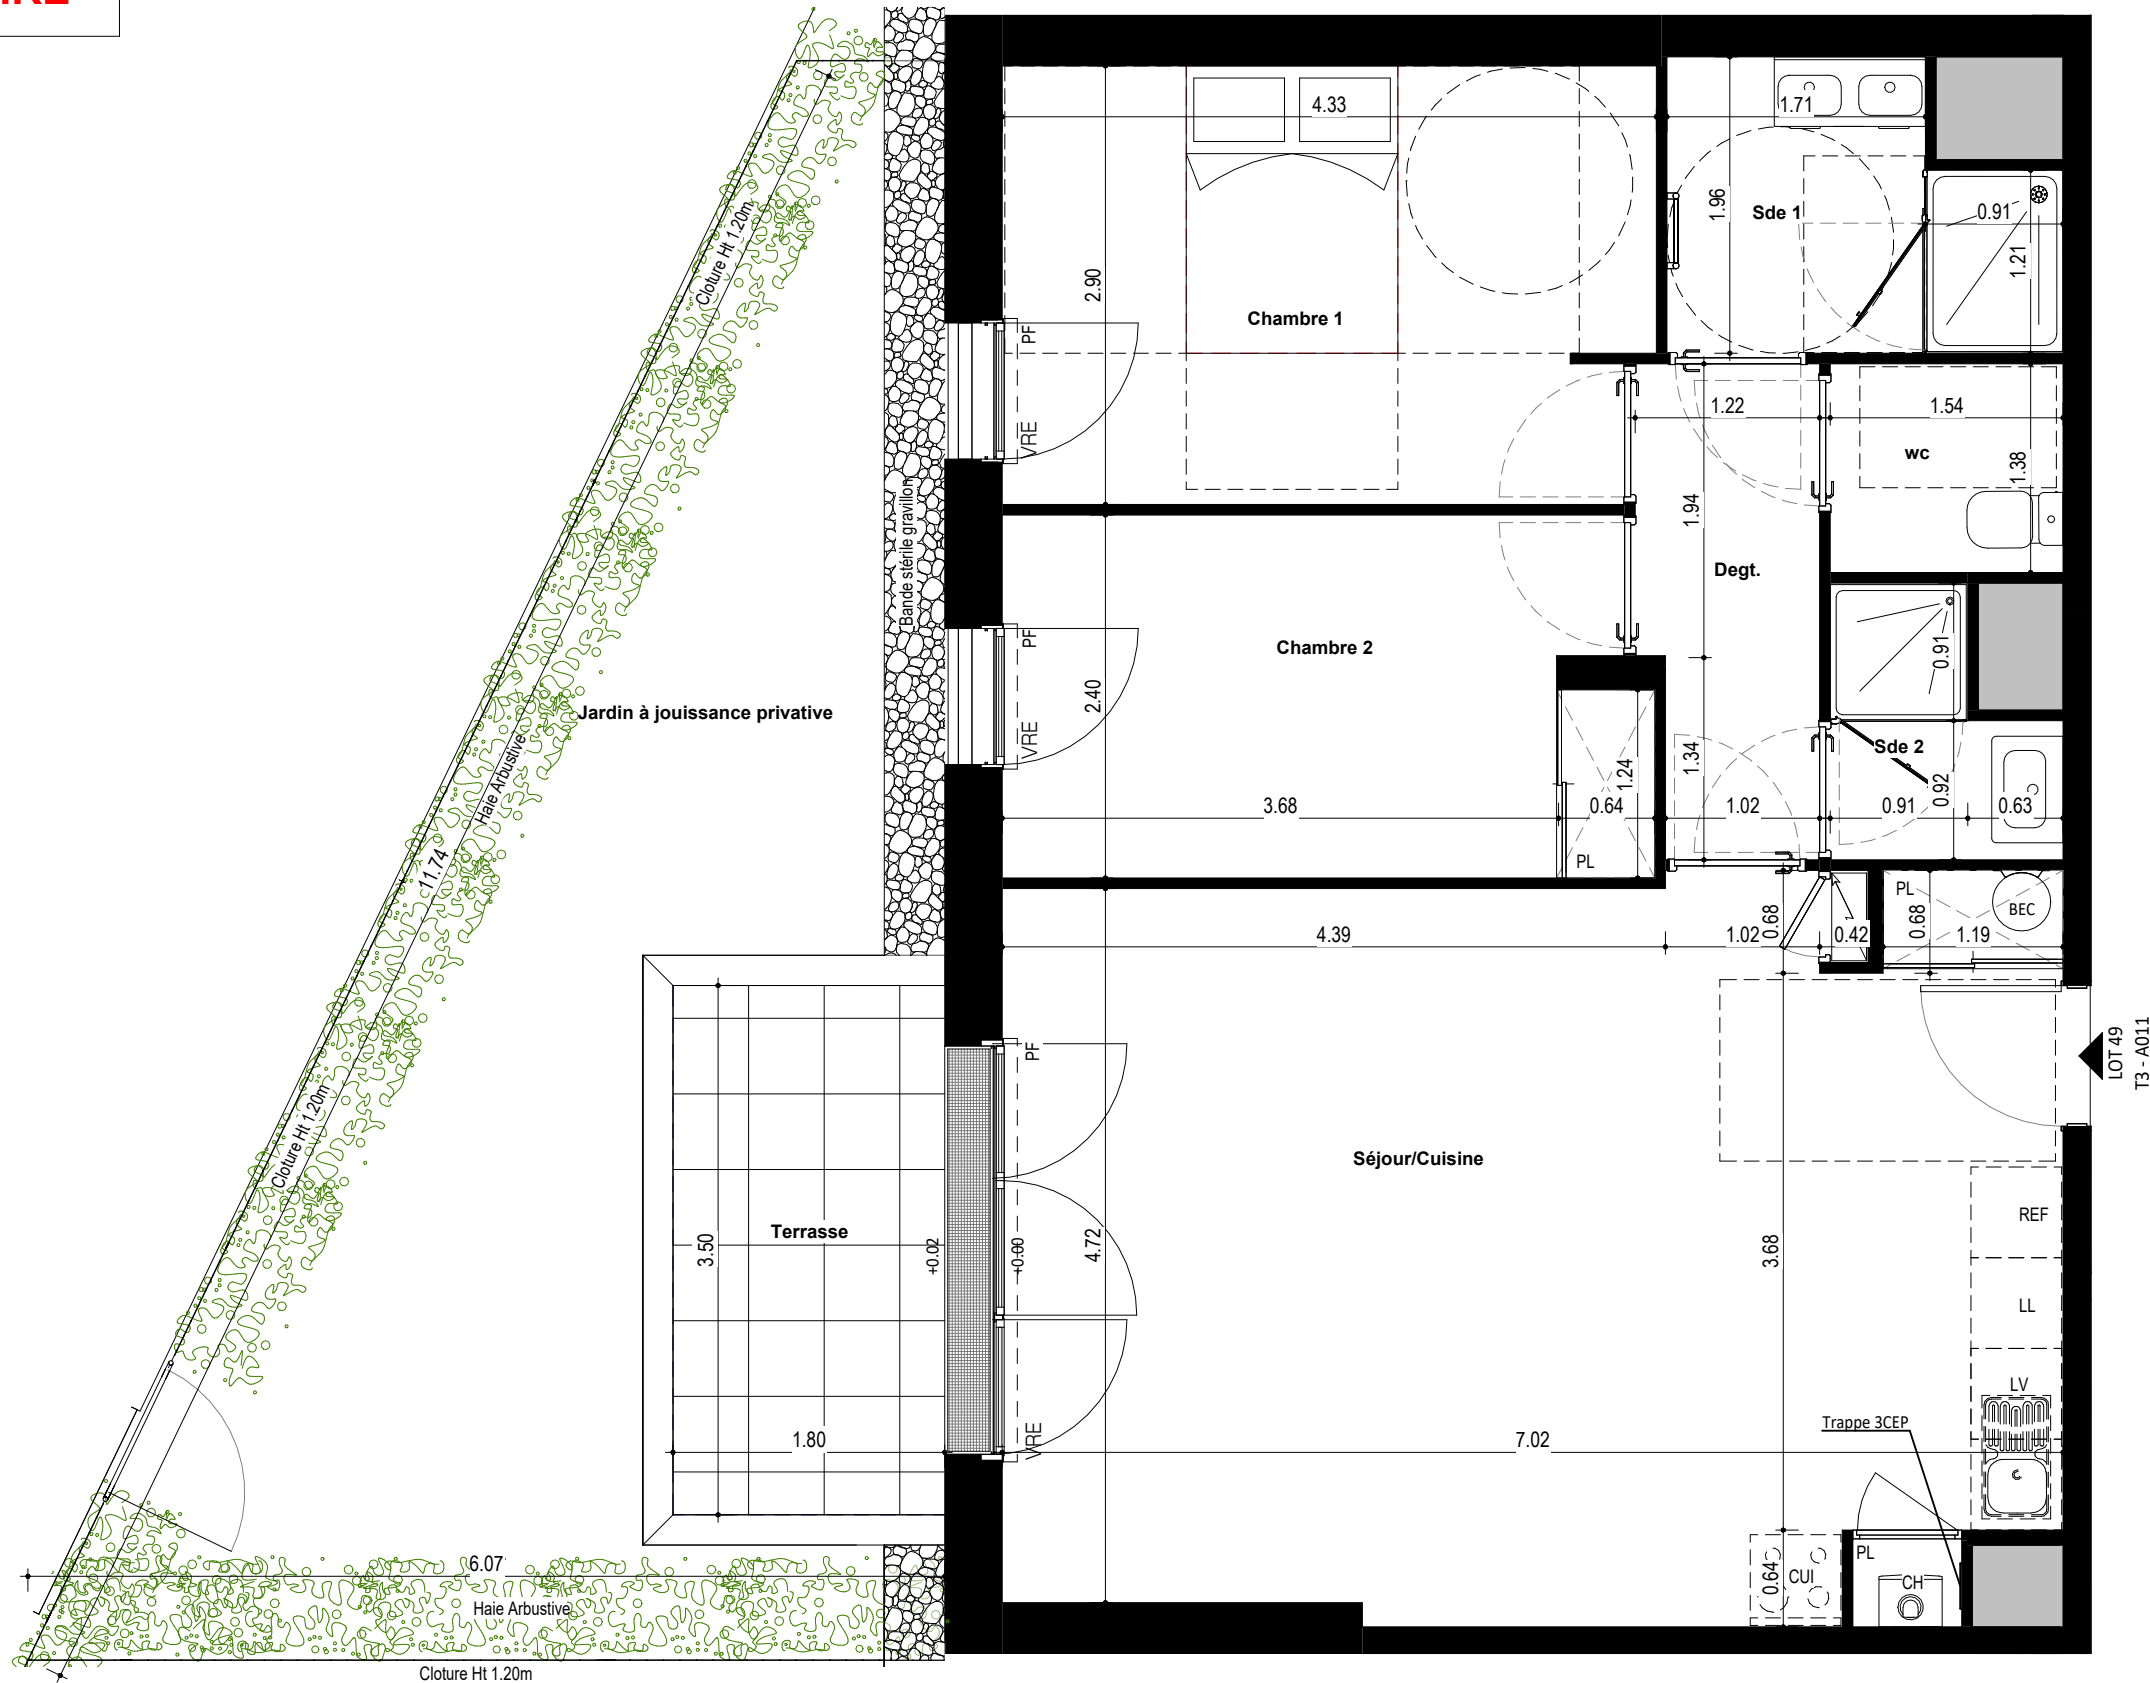

LEGENDE

CH	Chaudière
GC	Garde-corps
LL	Lave-Linge
LV	Lave-Vaisselle
CUI	Cuisson
REF	Refrigérateur
HSP	Hauteur sous poutre
HSFP	Hauteur sous Faux-Plafond
P	Poutre
PF	Porte Fenêtre

WEDI	Coffre carrelé
F	Fenêtre
OB	Oscillo-battant
OF	Ouvrant à la française
AM	Allège Maçonnerie
AV	Allège vitrée
VRE	Volet roulant électrique
PV	Pare vue
PL	Placard
	Tableau électrique
	Gaine technique