


PLAN PROVISOIRE

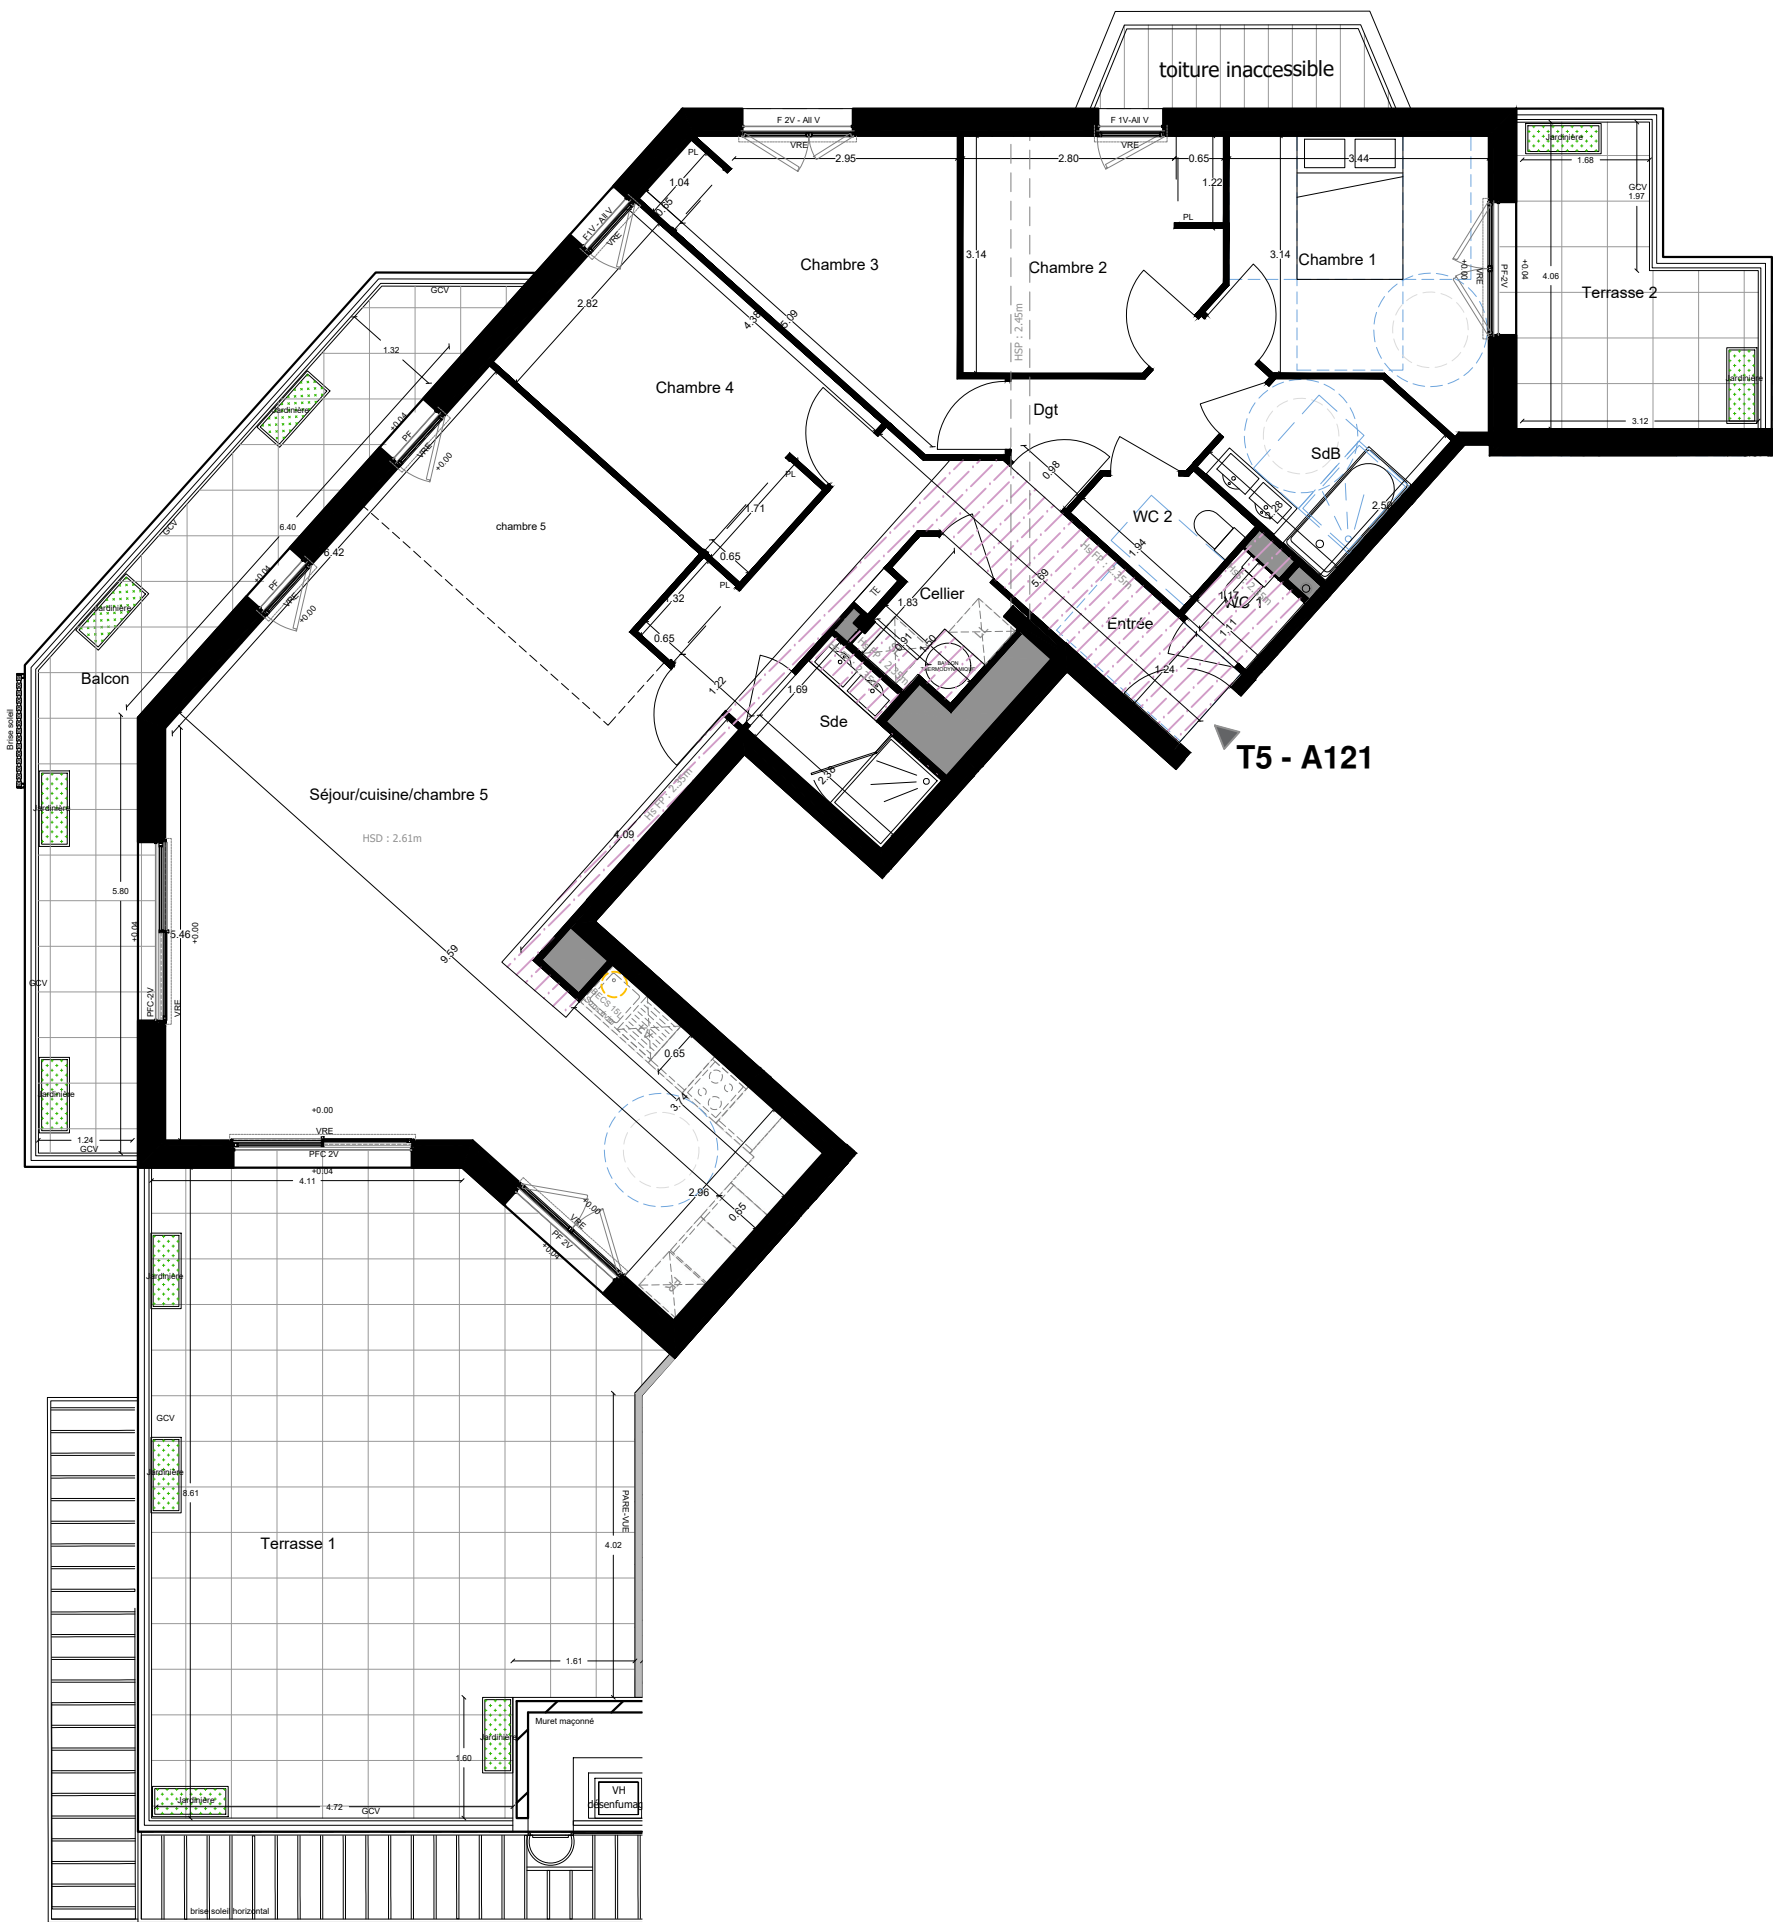

IMAGINA

134 Logements
86 Bd Cosmao Dumanoir
56100 Lorient

MAITRE D'OUVRAGE

SEEMO

heredes


arc

SCCV LORIENT IMAGINA
1 rue de Geneviève de Gaulle - 35000 Rennes

ARCHITECTE

2PORTZAMPARC

ELIZABETH DE PORTZAMPARC
38 rue la Bruyère - 75009 Paris

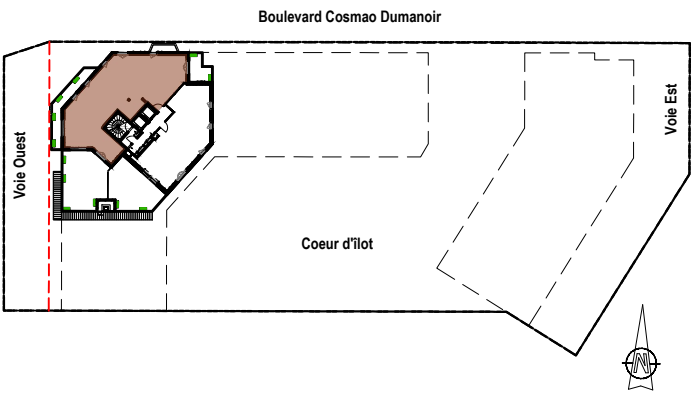

NIVEAU	CAGE	LOGEMENT	LOT	TYPE
R+12	A	A 121	253	T5

Superficies du logement	
Cellier	2.74 m ²
Chambre 1	11.49 m ²
Chambre 2	10.13 m ²
Chambre 3	11.68 m ²
Chambre 4	12.32 m ²
Dgt	4.42 m ²
Entrée	11.87 m ²
SdB	5.19 m ²
Sde	3.47 m ²
Séjour/cuisine/chambre 5	61.00 m ²
WC 1	1.32 m ²
WC 2	2.52 m ²
138.15 m ²	


Superficies des annexes	
Balcon	19.02 m ²
Terrasse 1	51.22 m ²
Terrasse 2	10.56 m ²

LEGENDE			
F	Fenêtre	CD	Cloison Démontable
F-OB	Fenêtre Oscillo-Battant	PL	Placard
PF	Porte Fenêtre	TE	Tableau Electrique
PFC	Porte Fenêtre Couissante	Cbc	coffre bas carré
1V - 2 V - 3V	1, 2 ou 3 vantaux	Dgt	Dégagement
All V - All M	Allège Vitrée - Allège Maçonnée	HSD	Hauteur sous Dalle
VR	Volet Roulant	HSP	Hauteur sous Poutre
VRE	Volet Roulant Electrique	Hs FP	Hauteur sous Faux-Plafond
ST	Store intérieur	Hs S	Hauteur sous Soffite
GCV	Garde Corps Vitré		Faux plafond / Soffite

En fonction des nécessités techniques ou administratives de la réalisation, des modifications sont susceptibles d'être apportées à ce plan qui ne revêt, avant d'être annexé à l'acte authentique de vente, qu'un caractère informatif. Les surfaces et les côtes indiquées sont approximatives, les soffites, les faux plafonds, les rebordés de poutres et les gaines sont susceptibles d'évoluer en situation, nombre et dimensions. Les canalisations et regards ne sont pas figurés. La végétation n'est pas contractuelle. Les éléments de mobiliers (meubles et plans de travail) ne sont placés qu'à titre indicatif. La fourniture de l'électroménager n'est pas prévue. Les hauteurs sous plafonds sont données hors épaisseur des revêtements de sol définitif. La surface des placards est incluse dans la surface des pièces.

ECHELLE	TITRE	Etablie le	Mise à jour
1/100	PLAN DE VENTE 112 - A121	11/04/2025	04/03/2026

PLAN PROVISOIRE

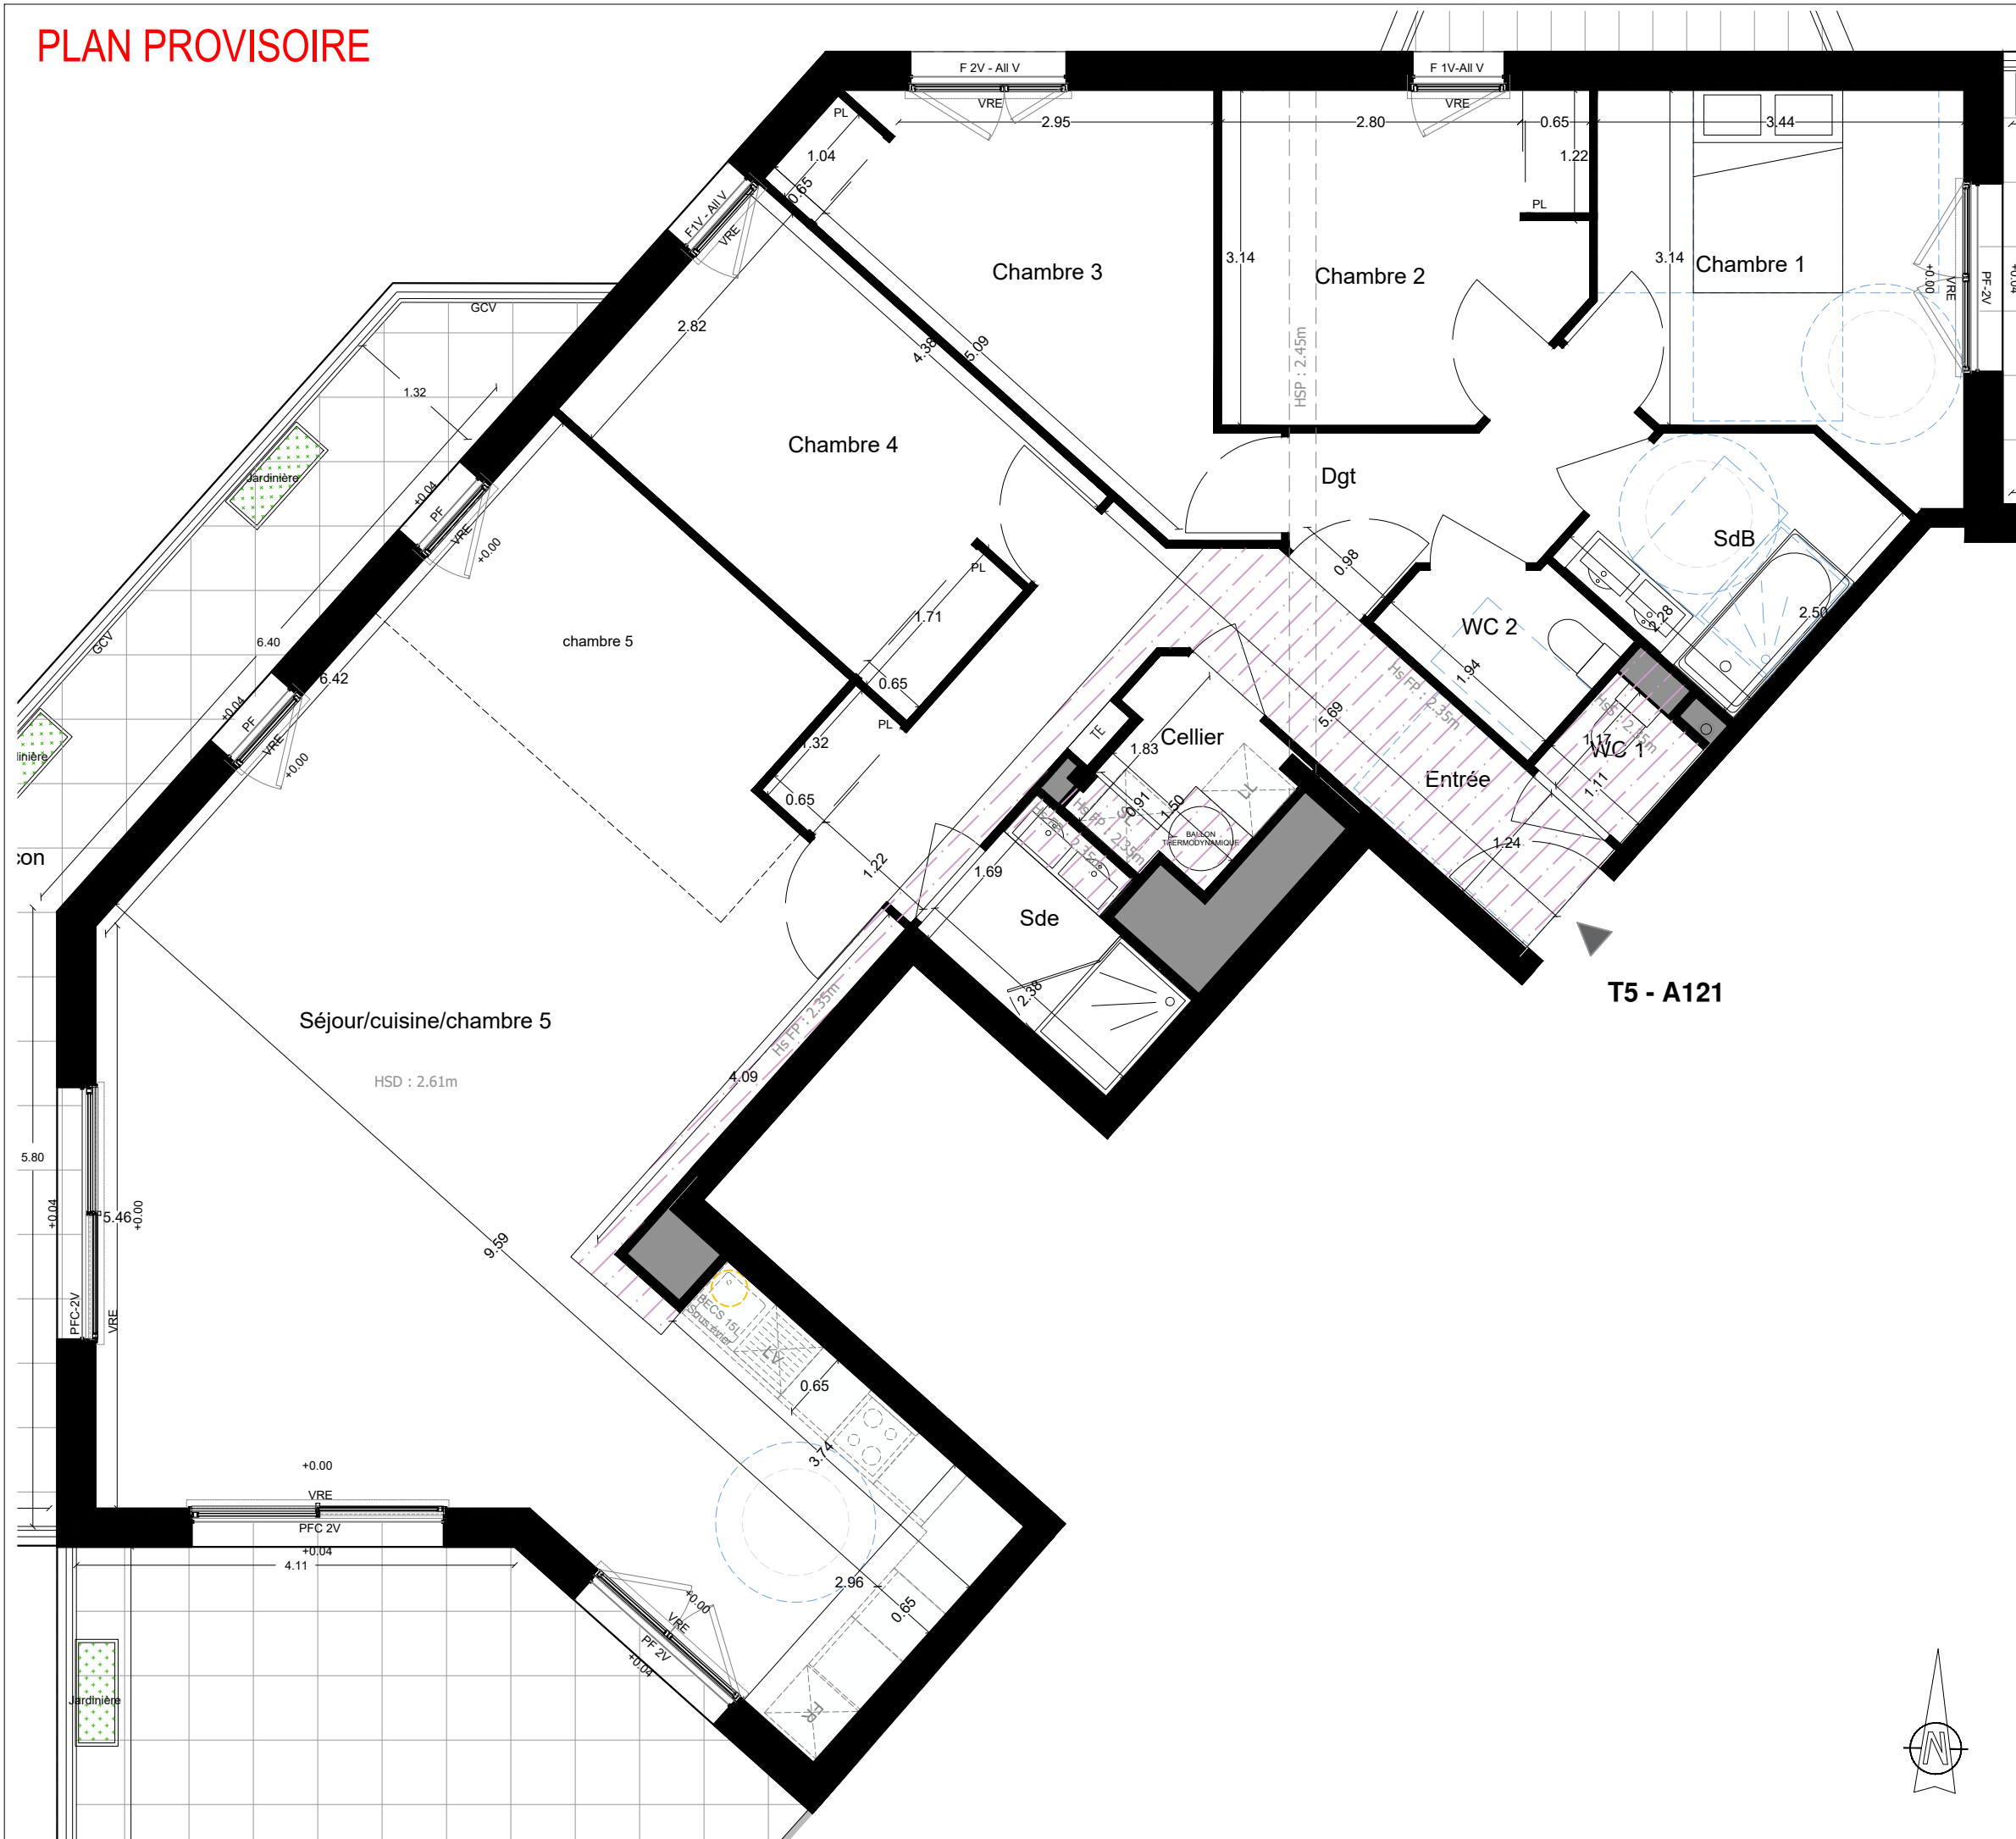

IMAGINA

134 Logements
86 Bd Cosmao Dumanoir
56100 Lorient

MAITRE D'OUVRAGE




SCCV LORIENT IMAGINA
1 rue de Geneviève de Gaulle - 35000 Rennes

ARCHITECTE



ELIZABETH DE PORTZAMPARC
38 rue la Bruyère - 75009 Paris

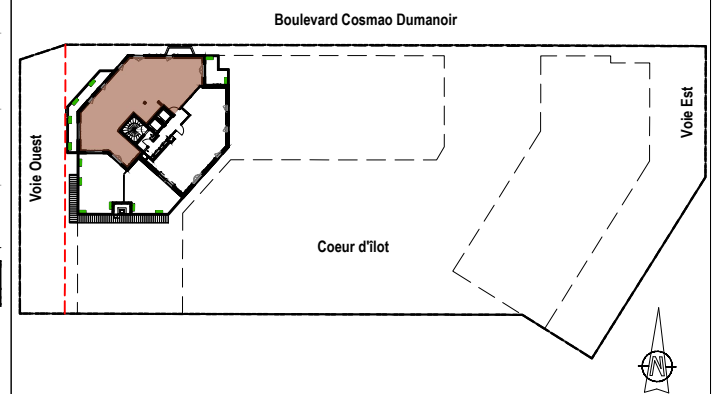

NIVEAU	CAGE	LOGEMENT	LOT	TYPE
R+12	A	A 121	253	T5

Superficies du logement

Cellier	2.74 m ²
Chambre 1	11.49 m ²
Chambre 2	10.13 m ²
Chambre 3	11.68 m ²
Chambre 4	12.32 m ²
Dgt	4.42 m ²
Entrée	11.87 m ²
SdB	5.19 m ²
Sde	3.47 m ²
Séjour/cuisine/chambre 5	61.00 m ²
WC 1	1.32 m ²
WC 2	2.52 m ²
	138.15 m²

Superficies des annexes

Balcon	19.02 m²
Terrasse 1	51.22 m²
Terrasse 2	10.56 m²

LEGENDE

F	Fenêtre	CD	Cloison Démontable
F-OB	Fenêtre Oscillo-Battant	PL	Placard
PF	Porte Fenêtre	TE	Tableau Electrique
PFc	Porte Fenêtre Coulisante	Cbc	coffre bas carrelé
1V - 2 V - 3V	1, 2 ou 3 vantaux	Dgt	Dégagement
All V - All M	Allège Vitrée - Allège Maçonnerie	HSD	Hauteur sous Dalle
VR	Volet Roulant	HSP	Hauteur sous Poutre
VRE	Volet Roulant Electrique	HS FP	Hauteur sous Faux-Plafond
ST	Store intérieur	HS s	Hauteur sous Soffite
GCv	Garde Corps Vitré		Faux plafond / Soffite

En fonction des nécessités techniques ou administratives de la réalisation, des modifications sont susceptibles d'être apportées à ce plan qui ne revêt, avant d'être annexé à l'acte authentique de vente, qu'un caractère informatif. Les surfaces et les côtes indiquées sont approximatives, les softfiles, les faux plafonds, les retombées de plâtre et les gaines sont susceptibles d'évoluer en situation, nombre et dimensions. Les canalisations et regards ne sont pas figurés. La végétation n'est pas contractuelle. Les éléments de mobiliers (meubles et plans de travail) ne sont placés qu'à titre indicatif. La fourniture de l'électroménager n'est pas prévue. Les hauteurs sous plafonds sont données hors épaisseur des revêtements de sol définitif. La surface des placards est incluse dans la surface des piques.

ECHELLE	TITRE	Etablie le	Mise à jour
1/60	PLAN DE VENTE 2I2 - A121	11/04/2025	04/03/2026