


VR	Volet roulant
VRE	Volet roulant électrique + bouton commande
OF / OB	Fenêtre ouvrant à la française ou battant
PF	Porte-fenêtre
	Poutre, Soffite ou faux plafond /HSFP min 2.20m
	Tableau électrique
CH	Chaudière
BE	Ballon d'eau chaude
	Caillebotis
0.00/+0.02	Niveau intérieur / Niveau extérieur

Légende

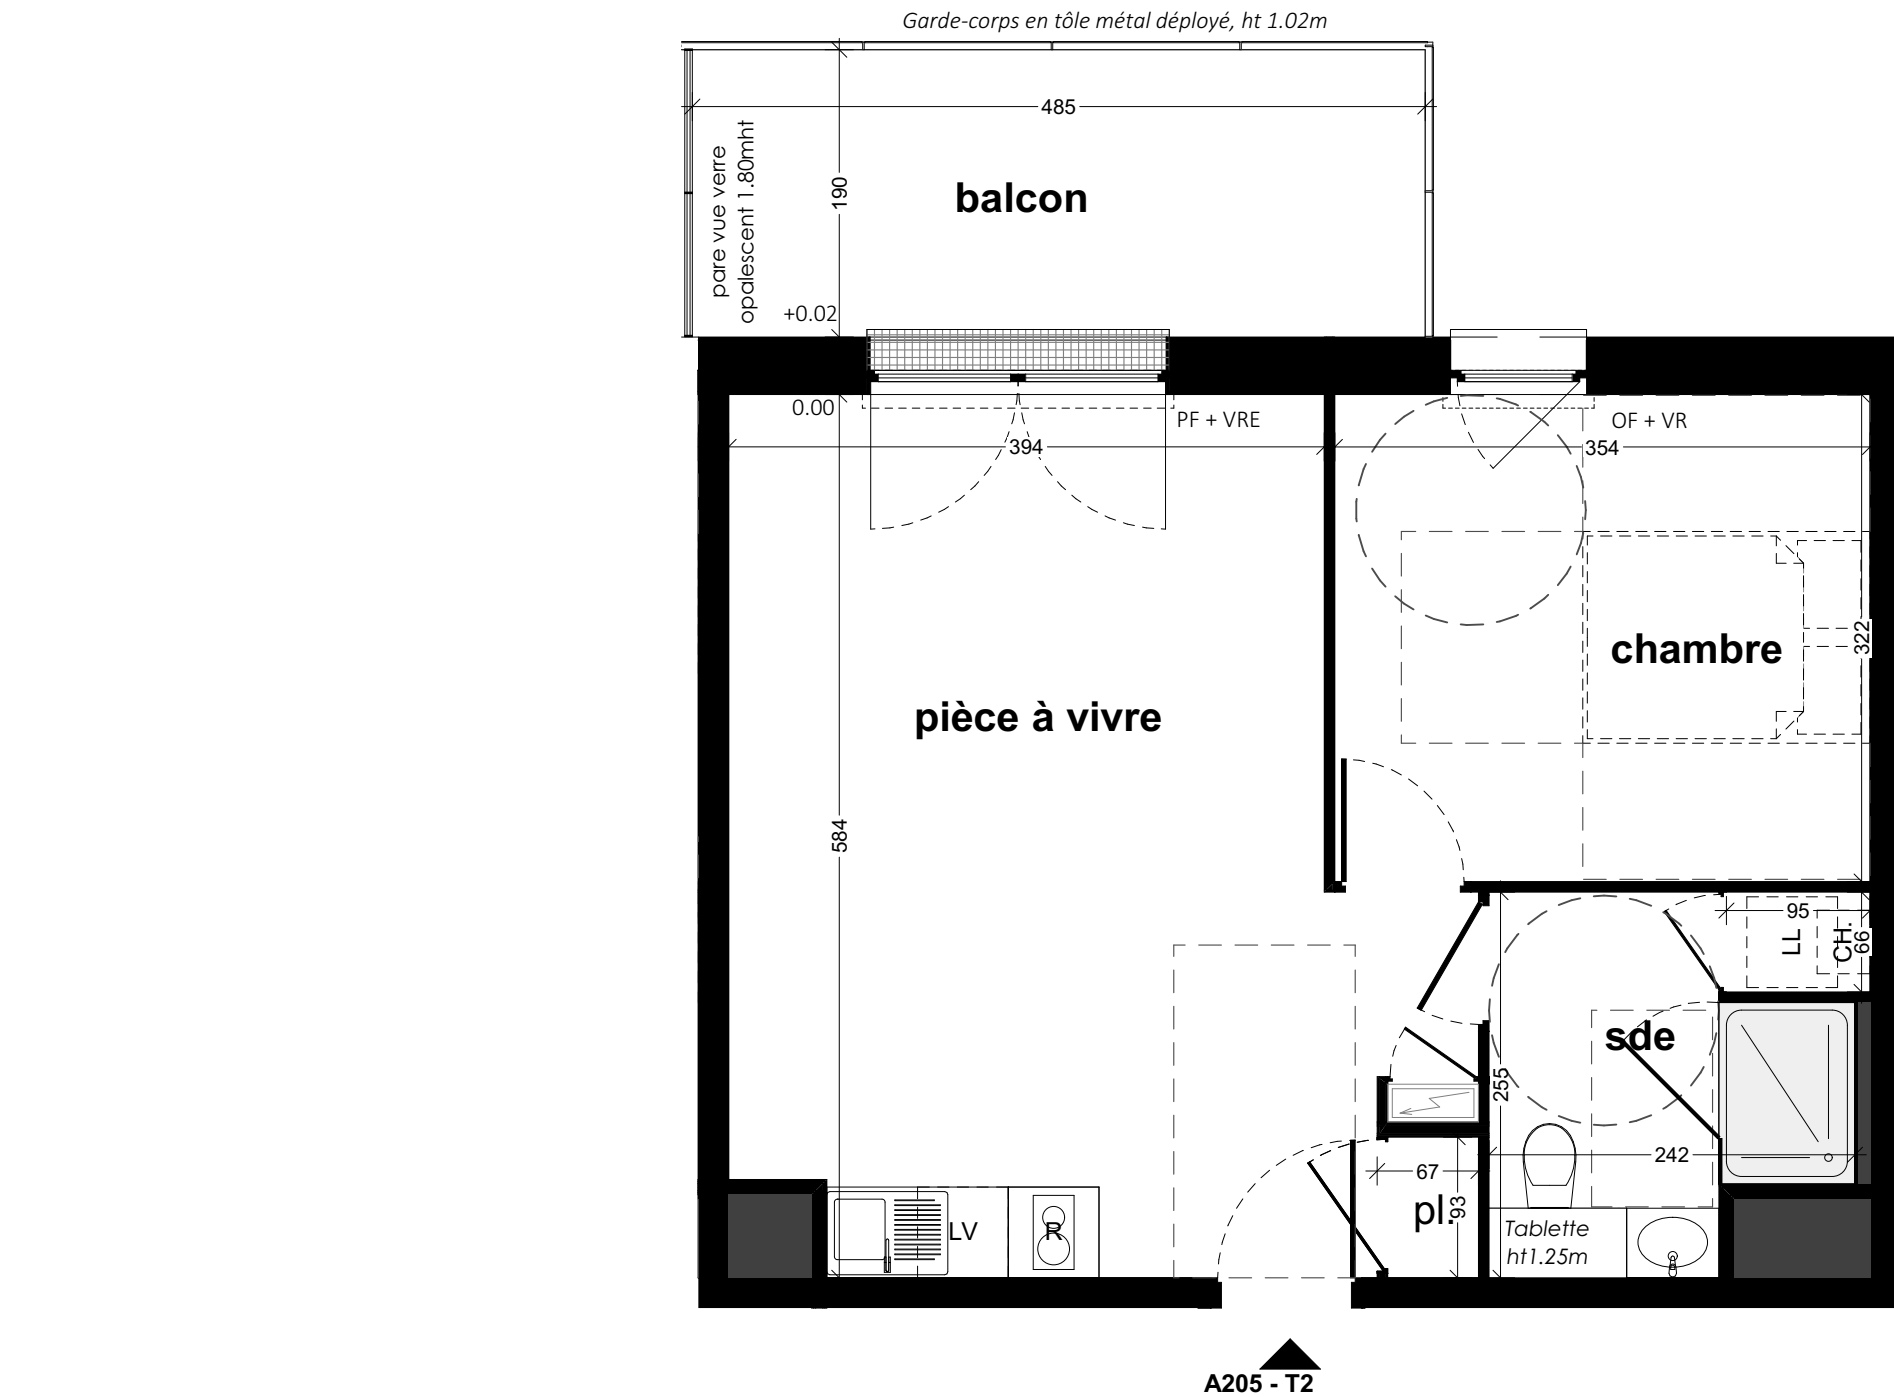

MAITRE D'OUVRAGE SCCV ARC PROMOTION OUEST Agence de Nantes 5 bd Vincent Gâche 44265 NANTES Cedex 2	ARCHITECTE Studio d'Architecture Xavier Gayraud 6 rue des Lices 49100 ANGERS
---	--

GREEN FOREST
42 Logements collectifs et 7 Maisons individuelles
5 rue Fernand Forest
49000 Angers



Lot n°	Bâtiment	Logement	Type	Niveau
34	A	A 205	T2	R+2

SURFACES HABITABLES	
pièce à vivre	24,92
chambre	11,40
sde	5,20
TOTAL	41,52 m²

SURFACES ANNEXES	
balcon	9,22

NOTA : En fonction des nécessités techniques ou administratives de la réalisation, des modifications sont susceptibles d'être apportées à ce plan qui ne revêt, avant d'être annexé à l'acte authentique de vente, qu'un caractère informatif. Les surfaces et les côtes indiquées sont approximatives, les soffites, les faux plafonds et gaines sont susceptibles d'évoluer en situation, en nombre et en dimension. Les canalisations, retombées et regards ne sont pas figurés.

Les emplacements des prises, appliques, plafonniers, radiateurs ou convecteurs sont donnés à titre indicatif et sont susceptibles d'évoluer pour raisons techniques. La végétation n'est pas contractuelle. Les éléments de mobilier (meubles et plans de travail) ne sont placés qu'à titre indicatif. La fourniture de l'électroménager n'est pas prévue. Les hauteurs sous plafonds sont données hors épaisseur des revêtements de sol définitifs.

Etabli le 08/09/2025 Mise à jour le : Indice :