

SNC AGIR  
**GABRIEL**




PLAN DE VENTE



Bâtiment D	<b>Achères (78)</b>	App D207
2 Pièces		25/07/2024
Lot 321	<b>2ème ÉTAGE</b>	Indice 0


SURFACES HABITABLES (m<sup>2</sup>)

Pièces	Surf. Habitable (m <sup>2</sup> )
ENTRÉE	5,22
SÉJOUR + CUISINE	22,95
CHAMBRE	14,34
SALLE D'EAU + WC	4,89
<b>TOTAL SURFACE HABITABLE</b>	<b>47,40</b>
BALCON	6,04
<b>TOTAL SURFACE PRIVATIVE</b>	<b>53,44</b>

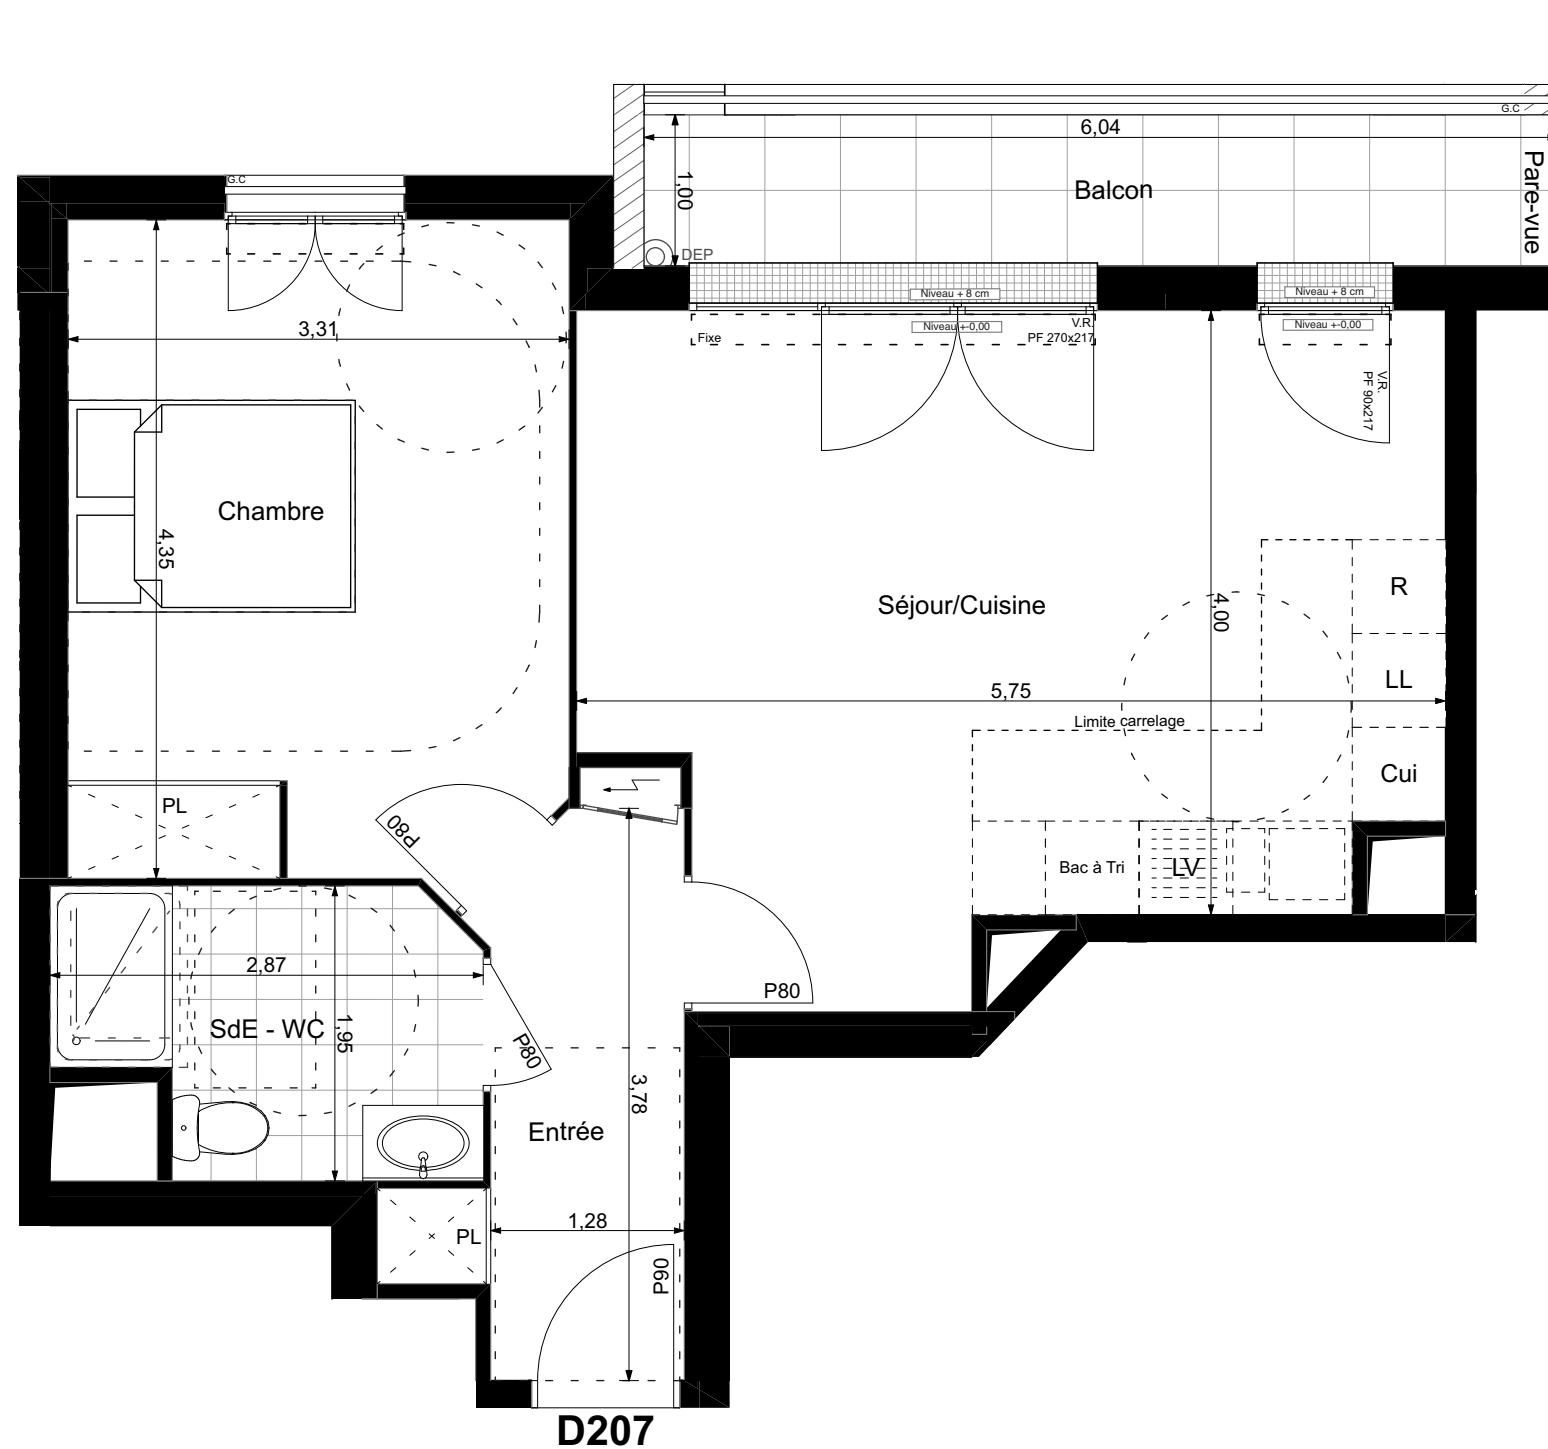

- VR Volet roulant
- PF Porte-fenêtre
- F Fenêtre
- FC Fenêtre chassis
- GC Garde-corps
- DEP Descente eau pluviale

Soffite ou Faux-Plafond

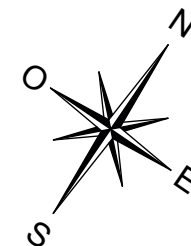

- Le plan de travail, le bac à tri, le réfrigérateur, le lave-vaisselle, le lave-linge, la plaque de cuisson ne sont pas fournis. Leur emplacement définit l'implantation des alimentations et les évacuations d'eau ainsi que l'implantation électrique.
- ★ Proposition d'implantation d'une douche accessible.

En fonction des nécessités de la réalisation, des modifications sont susceptibles d'être apportées à ce plan. Par ailleurs :

- Les soffites, faux plafonds, rampants, gaines sont susceptibles d'évoluer en situation, en nombre et en dimensions.
- Les canalisations, pieds de ferme, retombées, regards ne sont pas figurés.