

# PLAN NOTAIRE



## " L'ANCRAGE "

### Bâtiment D

Avenue Lieutenant Colonel LE GARREC - 56400 AURAY

ARCHITECTE  
Agence ARCHIVOLTO  
Architecte DPLG  
11 Rue PAUL BERT - 56100 LOIRENT  
Tel: 02.97.21.63.39  
Email: agence@archivolt.fr

MAÎTRE D'OUVRAGE  
ARC PROMO SUD BRETAGNE  
1 Rue Geneviève de Gaulle Anthonioz  
Tel: 02.99.86.13.86  
Email: groupe.arc@grouparc.fr

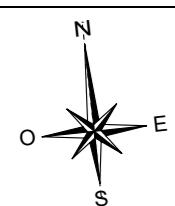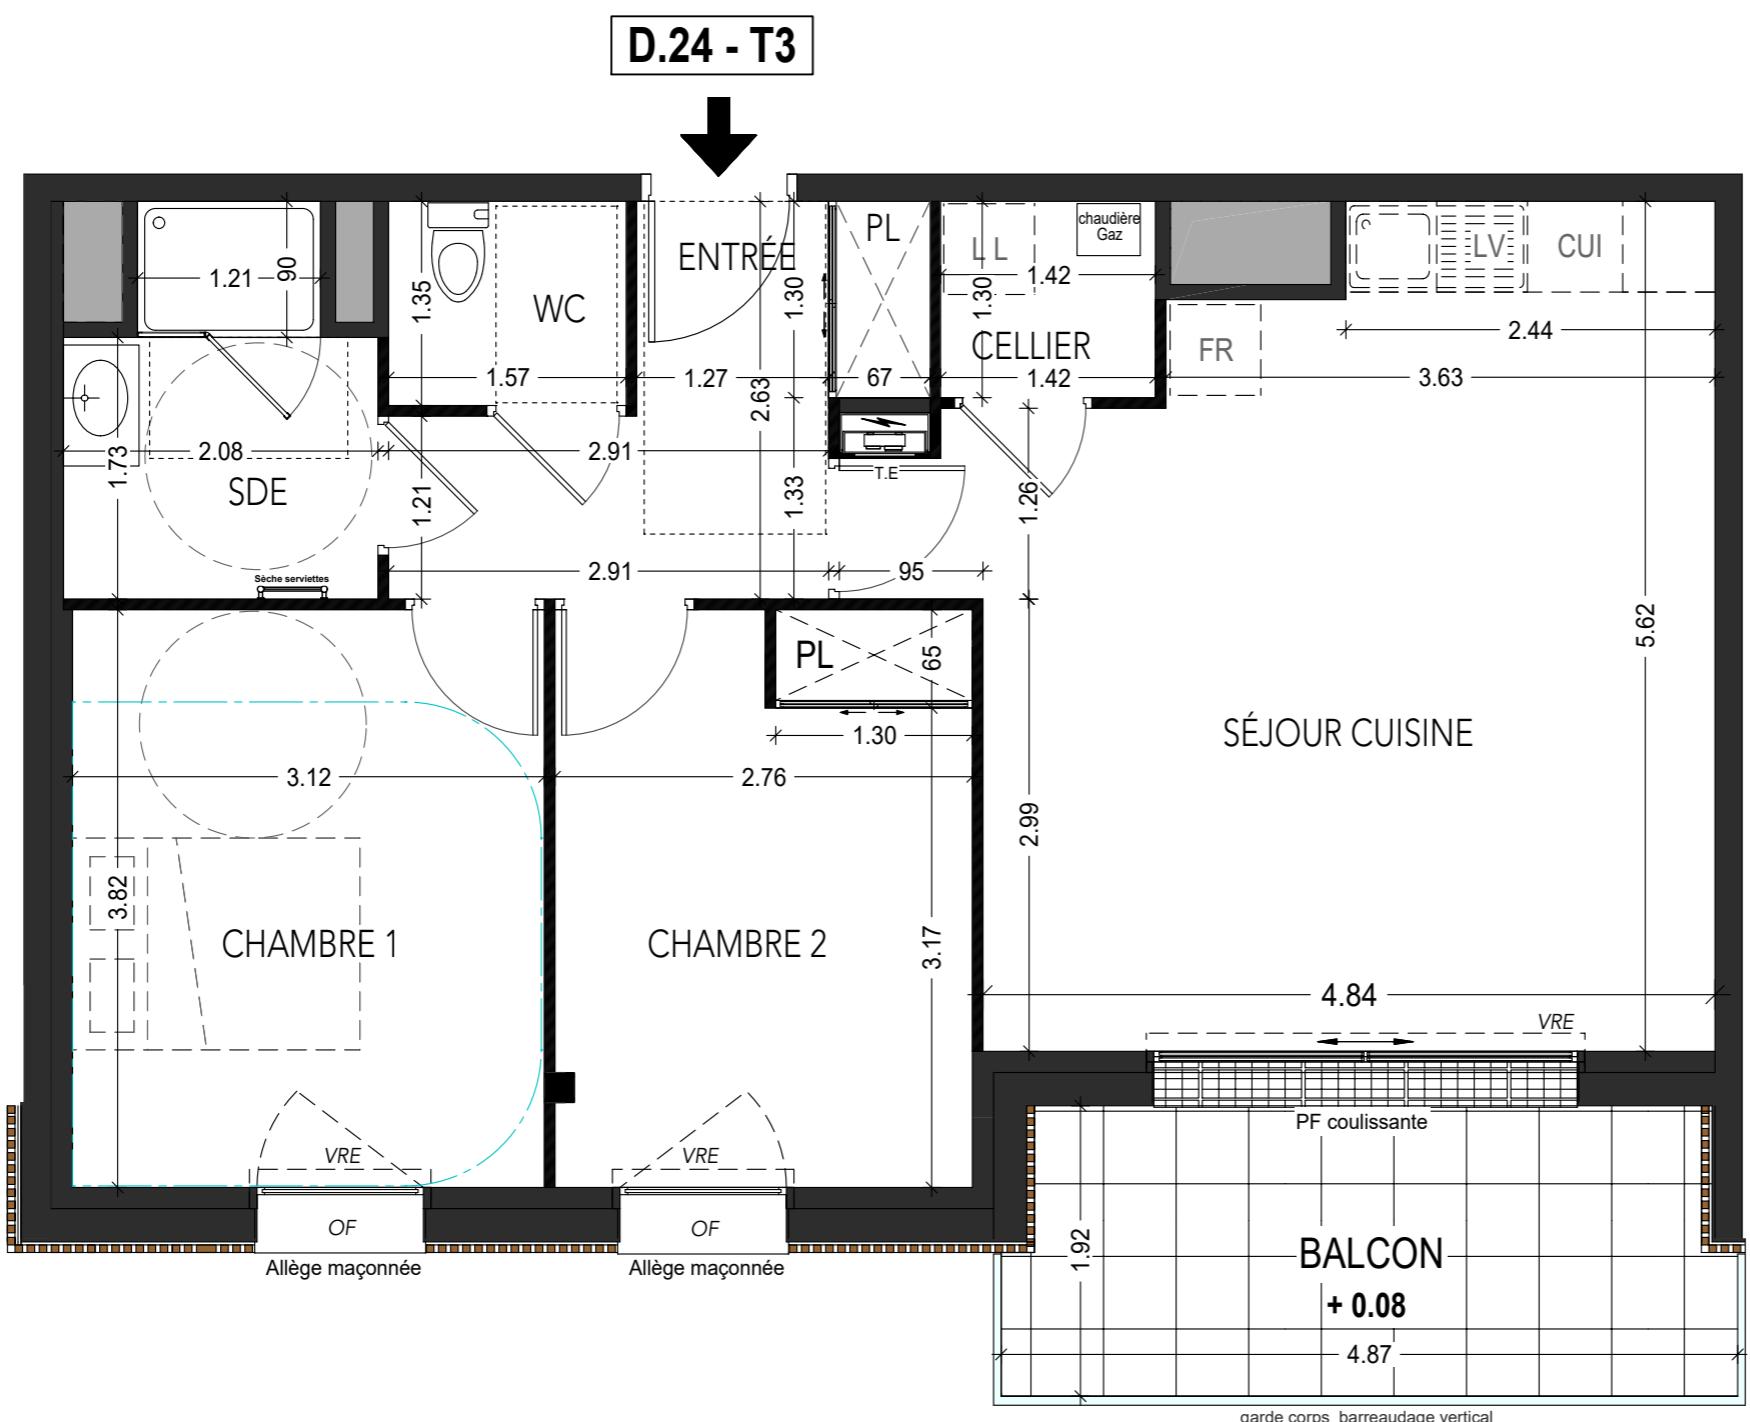

Échelle 0 1m 2m 3m

HSP	Hauteur sous plafond	CUI.	Plaque de Cuisson	FR.	Branchement Réfrigérateur	Espace de Manoeuvre obligatoire pour les PMR (Personnes à Mobilité Réduite)
OF/OB	Fenêtre ouvrant à la française ou battant	EP	Descente eau pluviale	LL	Branchement Lave Linge	Cercle de 150 Espace de Manoeuvre
PF	Porte fenêtre		Faux Plafond	LV	Branchement Lave Vaisselle	
			Retombée de poutre	PI.	Placard	
			HT sous soffite 2,20 m mini	VRE	Volet Roulant Electrique	
				TE	Tableau électrique	