



Série Notaire

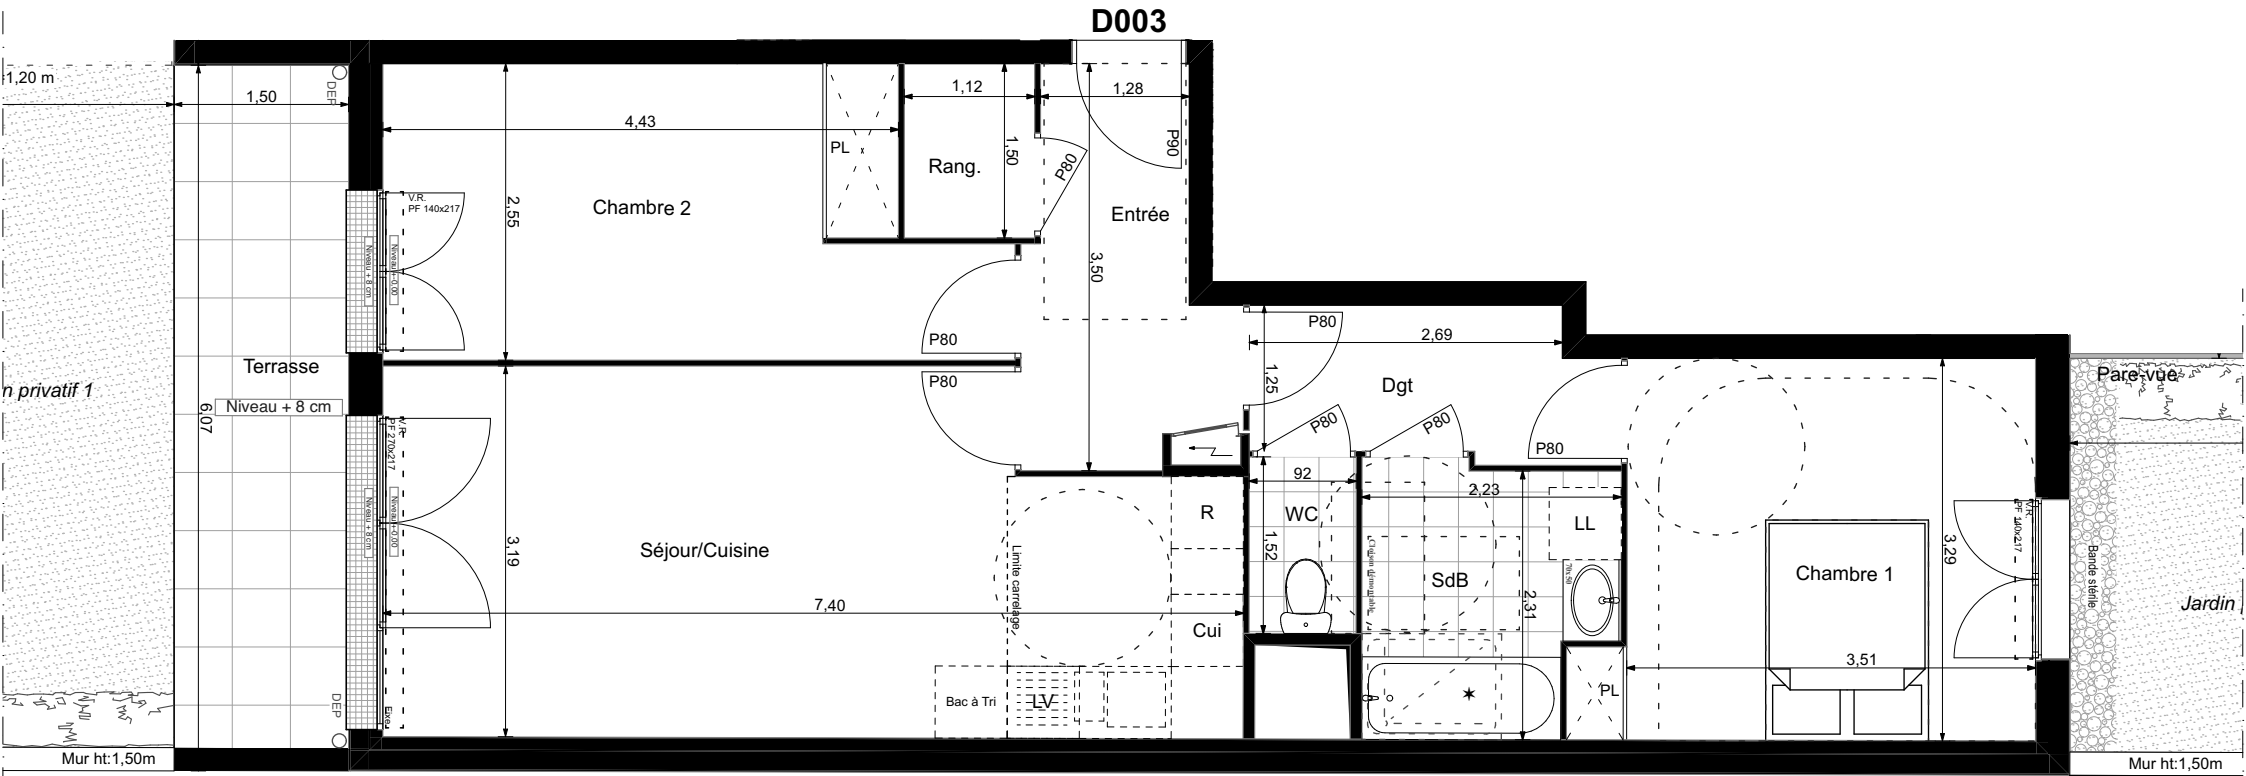

- VR Volet roulant
- PF Porte-fenêtre
- F Fenêtre
- FC Fenêtre chassis
- GC Garde-corps
- DEP Descente eau pluviale


Soffite ou Faux-Plafond

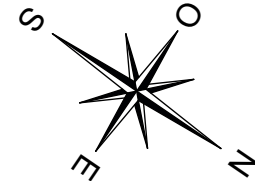

SNC AGIR
GABRIEL



PLAN DE VENTE

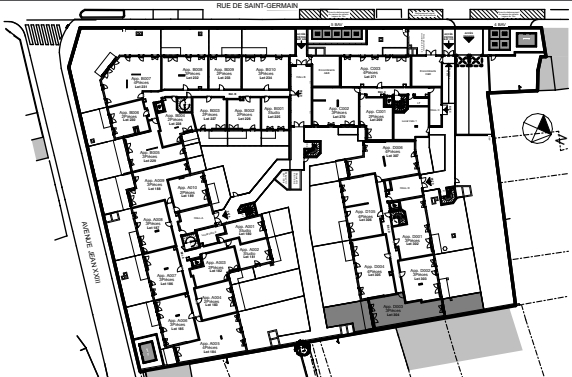

Bâtiment D	Achères (78)	App D003
3 Pièces		17/07/2026
Lot 304	Rez-de-chaussée	indice 3

SURFACES HABITABLES (m²)	
Pièces	Surf. Habitable (m²)
ENTRÉE	5,20
SÉJOUR + CUISINE	21,85
CHAMBRE 1	11,95
CHAMBRE 2	12,31
DEGAGEMENT	3,94
SALLE DE BAINS	4,82
WC	1,40
RANGEMENT	1,68
TOTAL SURFACE HABITABLE	63,15
TERRASSE	8,81
JARDIN PRIVATIF 1	34,88
JARDIN PRIVATIF 2	26,33
TOTAL SURFACE PRIVATIVE	133,17

Le plan de travail, le bac à tri, le réfrigérateur, le lave-vaisselle, le lave-linge, la plaque de cuisson ne sont pas fournis. Leur emplacement définit l'implantation des alimentations et les évacuations d'eau ainsi que l'implantation électrique.

★ Proposition d'implantation d'une douche accessible.

En fonction des nécessités de la réalisation, des modifications sont susceptibles d'être apportées à ce plan. Par ailleurs :

- Les soffites, faux plafonds, rampants, gaines sont susceptibles d'évoluer en situation, en nombre et en dimensions.
- Les canalisations, pieds de ferme, retombées, regards ne sont pas figurés.